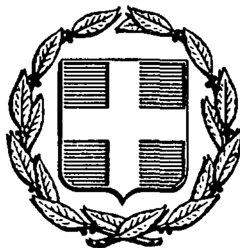


ΕΦΗΜΕΡΙΣ ΤΗΣ ΚΥΒΕΡΝΗΣΕΩΣ
ΤΗΣ ΕΛΛΗΝΙΚΗΣ ΔΗΜΟΚΡΑΤΙΑΣ

ΑΘΗΝΑ 26 ΑΥΓΟΥΣΤΟΥ 1987	ΤΕΥΧΟΣ ΤΕΤΑΡΤΟ	ΑΡΙΘΜΟΣ ΦΥΛΛΟΥ 806

ΠΟΛΕΟΔΟΜΙΑ
ΑΠΟΦΑΣΕΙΣ

Αριθ. 37034/1756

Έγκριση Γενικού Πολεοδομικού Σχεδίου (Γ.Π.Σ.) του οικισμού Κολινδρού του δήμου Κολινδρού (Ν. Πιερίας).

Ο ΥΠΟΥΡΓΟΣ ΠΕΡΙΒΑΛΛΟΝΤΟΣ, ΧΩΡΟΤΑΞΙΑΣ & ΔΗΜ. ΕΡΓΩΝ

Έχοντας υπόψη:

1. Τις διατάξεις του ν.1337/1983 (ΦΕΚ 33/Α) και ειδικότερα το άρθρο 3 αυτού.
2. Τις διατάξεις του ν.1558/1985 (ΦΕΚ 137/Α) και ειδικότερα το άρθρο 23 παρ. 1.
3. Τις διατάξεις του ν.1685/1987 (ΦΕΚ 27/Α) και ειδικότερα το άρθρο 4 παρ. 2.
4. Την υπ' αρ. 59236/2485/30.8.1985 απόφαση του Υπουργού Περιβάλλοντος Χωροταξίας και Δημοσίων Έργων «Κίνηση της διαδικασίας σύνταξης του Γενικού Πολεοδομικού Σχεδίου Αιγινίου - Κολινδρού ν. Πιερίας» (ΦΕΚ 464/Δ).
5. Το υπ' αρ. 47/2.1.1986 έγγραφο του τμήματος πολεοδομίας και πολεοδομικών εφαρμογών προς τους αρμόδιους φορείς.
6. Τις υπ' αρ. 34/1986 και 72/1986 γνωμοδοτήσεις του Δημοτικού Συμβουλίου Κολινδρού.
7. Το υπ' αρ. ΑΠ 108/3 Μαρτίου 1986 έγγραφο του Υπουργείου Εθνικής Οικονομίας, υπηρεσία περιφερειακής ανάπτυξης Κεντρικής και Δυτικής Μακεδονίας.
8. Το υπ' αρ. ΑΠ 502444/25.1.1986 έγγραφο του Ελληνικού Οργανισμού Τουρισμού, Δ/νση Β Τμήμα Β/3.
9. Το υπ' αρ. ΑΠ 22/Φ53119/22.1.1986 έγγραφο του Υπουργείου Δημοσίας Τάξεως, Αρχηγείο Πυρ/χου σώματος Π.Υ. Κατερίνης.
10. Το υπ' αρ. ΑΠ 60/24.2.1986 έγγραφο της Νομαρχίας Πιερίας τμήμα κοινωνικής πρόνοιας.
11. Το υπ' αρ. ΑΠ 416365/10/12.3.1986 έγγραφο του Οργανισμού Σιδηροδρόμων Ελλάδος ΑΕ, Δ/νση Οργανώσεως Μελετών και προγραμματισμού Υπηρεσία Μελετών.
12. Το υπ' αριθ. ΑΠ. 1843/18.2.1986 έγγραφο της Νομαρχίας Πιερίας, Δ/νση Γεωργίας, Τμήμα Παραγωγής.
13. Το υπ' αριθ. ΑΠ. 110/21.2.1986 έγγραφο της Νομαρχίας Πιερίας Διεύθυνση Δασών.
14. Το υπ' αριθ. ΑΠ. ΤΥ. 50/7.3.1986 έγγραφο της Νομαρχίας Πιερίας, Διεύθυνση Τεχνικών Υπηρεσιών.
15. Το υπ' αριθ. ΑΠ. 9275/56/22.1.1986 έγγραφο του Οργανισμού Τηλεπικοινωνιών της Ελλάδος Α.Ε. (ΟΤΕ) συγκρότημα περιοχής Θεσσαλονίκης.
16. Το υπ' αριθ. ΑΠ. 693/3.3.1986 έγγραφο της Νομαρχίας Πιερίας, Διεύθυνση Κτηνιατρικής.
17. Το υπ' αριθ. ΑΠ. ΞΥ/53/28.2.1986 έγγραφο της Νομαρχίας Πιερίας, Τμήμα Συγκοινωνιών Πιερίας.
18. Το γεγονός ότι οι υπόλοιποι φορείς δεν απάντησαν μέχρι σήμερα.
19. Την από 5 Μαρτίου 1987 γνωμοδότηση του Συμβουλίου Χωροταξίας, Οικισμού και Περιβάλλοντος, νομού Πιερίας, αποφασίζουμε:

1) Εγκρίνεται το γενικό πολεοδομικό σχέδιο (Γ.Π.Σ.) του οικισμού Κολινδρού του δήμου Κολινδρού, όπως τα όριά του προσδιορίζονται με κόκκινη γραμμή στο χάρτη Π1-11Α και Π1.11Β σε κλίμακα 1:5.000. Ειδικότερα το παραπάνω σχέδιο περιλαμβάνει:

Α. Την πολεοδομική οργάνωση του οικισμού Κολινδρού για πληθυσμιακό προγραμματικό μέγεθος της τάξεως των 3.800 κατοίκων περίπου για την επόμενη πενταετία, με:

α) Την επέκταση του σχεδίου πόλης σε πυκνοδομημένες περιοχές, σε αραιοδομημένες και αδόμητες περιοχές συνολικής επιφάνειας 75,5 Ηα και τη δημιουργία μιας πολεοδομικής ενότητας, μέσης πυκνότητας 89 ατ/Ηα και μέσο συντελεστή δόμησης 0,8, όπως φαίνεται στους χάρτες Π1.4-Π1.5 και Π1-11Α-Π1.11Β.

β) Τον προσδιορισμό των χρήσεων γης, όπως φαίνονται στους χάρτες Π1.2, Π1.3.2 και Π1.11Α, Π1.11Β σε κλίμακα 1:5.000 και ειδικότερα

– Διατήρηση των κεντρικών λειτουργιών της πόλης και επέκτασή τους κύρια προς τη δυτική πλευρά της πόλης κατά μήκος της οδού Μ. Αλεξάνδρου.
– Χωροθέτηση ενός τοπικού κέντρου στην περιοχή του γυμνασίου.
– Ανάπτυξη τοπικών κέντρων στο δυτικό τομέα της πόλης όπου διαμορφώνεται πυρήνας κοινόχρηστων-κοινοφελών χώρων που περιλαμβάνει πάρκο, αθλητικές εγκαταστάσεις, πλατεία και βρεφικό σταθμό, δημοτικό σχολείο-νηπιαγωγείο και αγροτικό ιατρείο. Στον ανατολικό τομέα προτείνεται η δημιουργία ενός δευτέρου πυρήνα κοινοχρήστων-κοινωφελών λειτουργιών που περιλαμβάνει γυμνάσιο-λύκειο, νηπιαγωγείο, χώρο αθλητικών εγκαταστάσεων, πλατεία (στη σημερινή θέση του νεκροταφείου που μεταφέρεται), βρεφονηπιακό σταθμό.
– Ένταξη πολιτιστικών λειτουργιών στον αστικό ιστό, με την χρησιμοποίηση υπαρχόντων αξιόλογων κτιρίων.
– Χωροθέτηση ελεύθερων χώρων μέσα στον πολεοδομικό ιστό σε όσα σημεία το επιτρέπει η διαμορφωμένη κατάσταση μικρότερων χώρων (πλατείες-νησίδες πρασίνου-παιδικές χαρές σε κάθε πολεοδομική ενότητα).
– Δημιουργία περιαστικού πρασίνου στον χώρο των ρεμμάτων και δημιουργία στην περιοχή Καφάλου Δημοτικής Επιχείρησης κατασκηνώσεων και κάμπινγκ.
– Δημιουργία βιοτεχνικού πάρκου.
– Δημιουργία ζώνης χονδρεμπορίου στη συνέχεια του βιοτεχνικού πάρκου.
– Μεταφορά του νεκροταφείου σε περιοχή κοντά στο βιοτεχνικό πάρκο.
– Ανάπτυξη χρήσεων γενικής και αμιγούς κατοικίας.

γ) Τη γενική εκτίμηση της χωρητικότητας των πολεοδομικών ενοτή-

των σε κατοίκους για την επόμενη πενταετία. των αναγκών σε γη και κοινωνική υποδομή στην πολεοδομική ενότητα. όπως αναφέρονται στους πίνακες Α.11.2.1α και Α.11.6.

δ) Το καθορισμό ζωνών οικονομικών και θεσμικών κινήτρων και πολεοδομικών μηχανισμών. όπως φαίνονται στους χάρτες Π1.7 και Π1.8 σε κλίμακα 1:5.000 και ειδικότερα:

- Ζώνη Ειδικών Κινήτρων (ΖΕΚ) και Ζώνη Ειδικής Ενίσχυσης (ΖΕΕ) στην περιοχή του παραδοσιακού τμήματος για να βοηθήσουν στην εξυγίανση και αναβάθμισή του.
- Ζώνη Αγοράς Συντελεστή (ΖΑΣ) ορίζεται σε περιοχές επέκτασης.
- Ζώνη Κανονιστικών Όρων Δόμησης (ΖΚΟ) στο σύνολο του οικισμού και νέων αναπτυξιακών ζωνών εξυγίανσης κατοικίας. όπως φαίνονται στο χάρτη Π1.6.1 σε κλίμακα 1:5.000 και ειδικότερα:
- Ζώνη χονδρεμπορίου.
- Ζώνη βιομηχανίας–βιοτεχνίας.
- Ζώνη προγραμμάτων κατοικίας στην περιοχή Καφάλου.
- Ζώνη τουρισμού στη δασωμένη περιοχή Καφάλου.

Β. Τη λήψη των μέτρων για την προστασία του περιβάλλοντος και τη δημιουργία χώρων αστικού και περιαστικού πρασίνου. όπως φαίνεται στους χάρτες Π1.9 και Π1.10 σε κλίμακα 1:25.000 και 1:5.000 και ειδικότερα:

- Θεσμοθέτηση ζωνών προστασίας γεωργικής γης.
- Δημιουργία χώρων περιαστικού πρασίνου και αναψυχής γύρω από την πόλη και μικρότερων χώρων πρασίνου στις γειτονιές. τις πλατείες και τις κυκλοφοριακές νησίδες.

Γ. Τις προτάσεις για τα απαραίτητα έργα και μελέτες δικτύων υποδομής. όπως φαίνονται στους χάρτες Π2.1.2. Π2.2.2. Π2.3.2. Π2.4.2. Π2.6.2. Π2.7.2 σε κλίμακα 1:5.000 και ειδικότερα:

α) Οδικό δίκτυο.

- Την ιεράρχιση του οδικού δικτύου σε αρτηρίες. συλλεκτήριες και τοπικό οδικό δίκτυο.
- Κατασκευή περιμετρικής αρτηρίας βόρεια του Κολινδρού με κατασκευή ισόπεδων κόμβων.
- Οργάνωση συστήματος πεζοδρόμων.
- Δημιουργία χώρων στάθμευσης σε ανοικτούς χώρους και κυρίως. σε επαφή με την περιμετρική αρτηρία. στον υγειονομικό σταθμό και κοντά στο αθλητικό κέντρο.

β) Δίκτυο ύδρευσης

- Επέκταση και βελτίωση του υπάρχοντος δικτύου.
- Δίκτυα αποχέτευσης ομβρίων-αντιπλημμυρική προστασία-απορρίματα.
- Δημιουργία δικτύου ομβρίων για το οποίο καθορίζονται οι κύριοι αγωγοί τα σημεία εκβολής των αγωγών και η διευθέτηση των ρεμμάτων.
- Δημιουργία δικτύου συλλογής ακαθάρτων και καθορισμός θέσης εγκατάστασης του σταθμού καθαρισμού των λυμάτων.

γ) Ενεργειακό και τηλεπικοινωνιακό σύστημα

- Κατασκευή νέων υποσταθμών για την αντιμετώπιση της τοπικής ηλεκτρικής ζήτησης στην επέκταση της πόλης.
- Επέκταση του υπάρχοντος υπογείου τηλεφωνικού δικτύου προς το βόρειο και νότιο τμήμα του οικισμού.
- Αύξηση των τερματικών διατάξεων και μηχανημάτων του κέντρου τηλεπικοινωνιών.

Δ. Τις προτάσεις για την ασφάλεια-πυροπροστασία των οικισμών από θεομηνίες. πυρκαγιές. σεισμούς όπως φαίνονται στον χάρτη Π.3.1.2. Π.3.2. Π.3.3 σε κλίμακα 1:5.000 και ειδικότερα:

- Εγκατάσταση υδροδοτών πυρκαγιάς σε πεζοδρόμια και πλατείες του οικισμού των οποίων η απόσταση να μην υπερβαίνει τα 150 μ.
- Κατασκευή ανεξάρτητου υπογείου δικτύου από σωλήνες για τροφοδότηση των παραπάνω υδροδοτών.
- Καθορισμός των χώρων συγκέντρωσης πληθυσμού σε περίπτωση ανάγκης.

Ε. Συνοπτικά αντίτυπα των παραπάνω 14 χαρτών και των 2 πινάκων. που θεωρήθηκαν από τον Προϊστάμενο του Τμήματος Πολεοδομίας και Πολεοδομικών Εφαρμογών με την υπ' αριθ. 37034/1756/1987 πράξη του. δημοσιεύονται στην Εφημερίδα της Κυβερνήσεως με την απόφαση αυτή.

2) Εντός της περιοχής του Γενικού Πολεοδομικού Σχεδίου και ειδικότερα στις εκτός σχεδίου περιοχές που περιλαμβάνονται σ' αυτό οικοδομικές άδειες που έχουν εκδοθεί με τις προγενέστερες διατάξεις και έχει υποβληθεί στην αρμόδια Πολεοδομική Αρχή ολόκληρος φάκελλος με τα απαραίτητα για την έκδοση τους στοιχεία μέχρι την ημερομηνία δημοσίευσης της παρούσης εκτελούνται όπως εκδόθηκαν ή εκδίδονται βάσει των υποβληθέτων στοιχείων σε συνδυασμό με τις διατάξεις του ν.1577/1985 «Γενικός Οικοδομικός Κανονισμός».

3) Η ισχύς της παρούσας απόφασης αρχίζει από τη δημοσίευσή της στην Εφημερίδα της Κυβερνήσεως.

Αθήνα. 9 Ιουνίου 1987

Ο ΥΠΟΥΡΓΟΣ

ΕΥΑΓΓΕΛΟΣ ΚΟΥΛΟΥΜΠΗΣ

ΠΙΝΑΚΑΣ Α-11,6. : ΧΩΡΗΤΙΚΟΤΗΤΑ ΠΟΛΕΟΔΟΜΙΚΩΝ ΕΝΟΤΗΤΩΝ (σε κατοίκους) 1990

ΚΟΛΙΝΔΡΟΣ	Πληθυσμός Πολεοδ/κής Ενότητας 81 (κατ.)	Έκταση Πολεοδομ. Ενότητας (Ha)	Μέσος Σ.Δ Πολεοδ. Ενότητας (βάσει πρότ	Σταθερότυπο ωφελ. επιφ κατοικίας ($μ^2$/κατ.)	Σταθ/πο της για κοιν. +τεχ υποδ($μ^2$/κατ	Πυκνότητα Πολεοδ.Ενότ (επιτρεπ.) (κατ./Ha)	Βαθμός κορεσμού	Συνολική Χωρητικότ. Πολ.Ενότ. (κατ.)
	(1)	(2)	(3)	(4)	(5)	(6)	(7)	(8)
	p	ε	σ	k	u	$d=\frac{\sigma}{k+u\sigma}10^4$	λ	c=εdλ
Πολεοδομική Ενότητα 1	2893	96,9	0,8	50	50	89	0,44	3794
Σύνολο Πολεοδ. Ενότητας								
Ζώνη κεντρικών λειτουργιών								
Σύνολο οικισμού								

ΠΗΓΗ: Αναλυτική περιγραφή τρόπου σύνταξης του πίνακα στις προδιαγραφές (θέμα Α-11.6)

Π. Α-11.2.1α: ΑΝΑΓΚΕΣ ΣΕ ΓΗ (Ηα) ΓΙΑ ΚΟΙΝΩΝΙΚΗ ΥΠΟΔΟΧΗ ΟΙΚΙΣΜΟΙ

ΚΟΛΙΝΔΡΟΣ	Προγραμματικό μέγεθος** 1992	Σταθερότυπο γης	Σύνολο γης 1992	Αποδεκτή γη 1987	Αναγκαία νέα γη 1987 - 1992	Αριθμός μονάδων
	(1)	(2)	(3)=(1)Χ(2)	(4)	(5)=(3)-(4)	(6)
1. ΧΩΡΟΙ ΔΙΟΙΚΗΣΗΣ ΕΠΑΡΧΙΑΣ						
Ειρηνοδικείο	14.112	0,1	1.415	520	-	1
Αστυνομικό τμήμα	4.810	0,08	380	280	-	1
Οργανισμοί κοινής ωφέλειας	4.810	0,04	193	-	193	1
Δημόσιες τράπεζες	4.810	0,04	193	-	193	1
2. ΔΗΜΟΤΙΚΟ ΚΑΤΑΣΤΗΜΑ	4.086	0,1	481	205	-	1
3. ΕΛΕΥΘΕΡΟΙ ΧΩΡΟΙ ΟΙΚΙΣΜΟΥ	3.763	7 Μ²	26.341			
Κεντρική πλατεία	3.763	1,5	5.426	2.300	3.136	2
Πάρκο	3.763	4,5	16.933	3.100	11.933	2
Πλατείες γειτονιάς	3.763	1,0	3.763	3.100	2.718	4
4. ΠΝΕΥΜΑΤΙΚΟ ΚΕΝΤΡΟ	3.763	0,3	1.129	400	729	1
5. ΕΜΠΟΡΙΚΟ ΚΕΝΤΡΟ	4.569	1,64	7.395	5.150	2.245	[illegible]
6. ΕΚΠΑΙΔΕΥΤΗΡΙΑ						
Γυμνάσιο - Λύκειο	5.606 (505) χρήστες	1,6 ωφ.επ	8.080	5.775	-	1
Νηπιαγωγείο	(675) χρήστες	20	4.500	1.500	-	4
Δημοτικό	(376) χρήστες	15	5.640	5.760	-	3
7. ΚΤΙΡΙΑ ΥΓΕΙΑΣ - ΠΡΟΝΟΙΑΣ						
Ιατρείο Ι.Κ.Α. ή Υγειονομικός σταθμός	4.810	0,4	1.924	-	1.924	1
Παιδικοί/Βρεφικοί σταθμοί	54	8 ωφ.ετ.	752	-	752	3
8. ΑΘΛΗΤΙΚΟ ΚΕΝΤΡΟ	3.763	5,5	20.646	10.000	10.696	2
9. ΠΑΙΔΙΚΕΣ ΧΑΡΕΣ	3.763	6,75	2.822	600	2.116	[illegible]
10. ΝΑΟΣ	(560) χρήστες	1,5	840	1.669	-	3
11. ΝΕΚΡΟΤΑΦΕΙΟ	3.763	0,5-1,00	3.763	-	-	1 Τοπ



ΥΠΟΜΝΗΜΑ

- Ορια Δήμων και Κοινοτητων / Municipality and community limits
- Ορια σχεδιου πολης 1982 / Town-plan boundaries 1982
- Πρωτευον εναεριο δικτυο επι κυκλικων στυλων / Main aerial circuit on cylindrical poles
- Υποσταθμοι Δ.Ε.Η / Secondary stations of Δ.Ε.Η
- Υπογεια τηλεφωνική γράμμη / Underground telephone line
- Κεντρο τηλεπικοινωνιων / Telecommunication centre

Γ. 37034/87

[illegible] Πολεοδομικού [illegible] (Γ.Π.Σ.) του οικισμού Κολινδρού του Δήμου Κολινδρού (ν. Πιερίας).

9 Ιουνίου 1987.

ΔΙΕΥΘΥΝΤΗΣ

ΓΕΝΙΚΟ ΠΟΛΕΟΔΟΜΙΚΟ ΣΧΕΔΙΟ

ΚΕΝΤΡΟΝ ΦΧ 1:100000 ΚΑΤΕΡΙΝΗ φ = 40° 15 λ = 1° 15 — ΗΜΕΡΟΜΗΝΙΑ ΦΩΤΟΛΗΨΙΑΣ 1979	ΟΜΑΔΑ ΜΕΛΕΤΗΣ
ΔΙΑΝΟΜΗ ΠΙΝΑΚΙΔΩΝ: 4302.2, 4302.4 (26500, 24000)	μοτας φ; καυιμτζιδου η; σφυρος η; μπλιουκος δ; θανοπουλος γ; εμμονολοπουλος γ; μπορδης θ; κολωνιαρη β

ΤΕΧΝΙΚΗ ΥΠΟΔΟΜΗ

ΧΑΡΤΗΣ Π 2.6.2. 2.7.2.	ΕΝΕΡΓΕΙΑΚΟ ΣΥΣΤΗΜΑ ΤΗΛΕΠΙΚΟΙΝΩΝΙΑΚΟ ΣΥΣΤΗΜΑ
ΚΛΙΜΑΚΑ 1:5000	ΚΟΛΙΝΔΡΟΣ
ΜΑΙΟΣ 1984	ΝΟΜΟΣ ΠΙΕΡΙΑΣ





Ε.Π.Α
82-84

ΥΠΟΜΝΗΜΑ

Ορια Δημων και Κοινοτητων
Municipality and community limits

Ορια σχεδιου πολης 1982
Town-plan boundaries 1982

Ορια οικισμου προ του' 23
Limits of pre-1923 settlement

ΖΟΕ Ορια ζωνης οικιστικου ελεγχου
Urban development control zone limits

Ζωνες κοινωνικου συντελεστη
Specially enhanced plot-ratio for specified target groups

ΖΕΟ Ζωνες ειδικης οικονομικης ενισχυσης
Special financial incentive zones

ΖΕΚ Ζωνες αλλων ειδικων κινητρων
Other special incentive zones

Ορια περιοχης αναπλασης
Renewal-area limits

Ορια περιοχης περιβαλλοντικης εξυγιανσης-αναβαθμισης
Area of environmental improvement

Αλλες ζωνες
Other zones

1. Δημοτικης τουριστικης επιχειρησης (Π.Δ.1262/82) και οικιστικης

ΓΕΝΙΚΟ ΠΟΛΕΟΔΟΜΙΚΟ ΣΧΕΔΙΟ

ΚΕΝΤΡΟΝ ΦΧ 1:100.000 ΚΑΤΕΡΙΝΗ

ΗΜΕΡΟΜΗΝΙΑ ΦΩΤΟΛΗΨΙΑΣ 1979

ΟΜΑΔΑ ΜΕΛΕΤΗΣ

ΔΙΑΝΟΜΗ ΠΙΝΑΚΙΔΩΝ

4302.2

4302.4

ΠΟΛΕΟΔΟΜΙΚΗ ΟΡΓΑΝΩΣΗ-ΛΕΙΤΟΥΡΓΙΕΣ


ΧΑΡΤΗΣ Π 1.7


ΖΩΝΕΣ ΟΙΚΟΝΟΜΙΚΩΝ ΚΑΙ ΘΕΣΜΙΚΩΝ ΚΙΝΗΤΡΩΝ

ΚΛΙΜΑΚΑ 1:5000


ΚΟΛΙΝΔΡΟΣ

ΜΑΙΟΣ 1984 ΝΟΜΟΣ ΠΙΕΡΙΑΣ

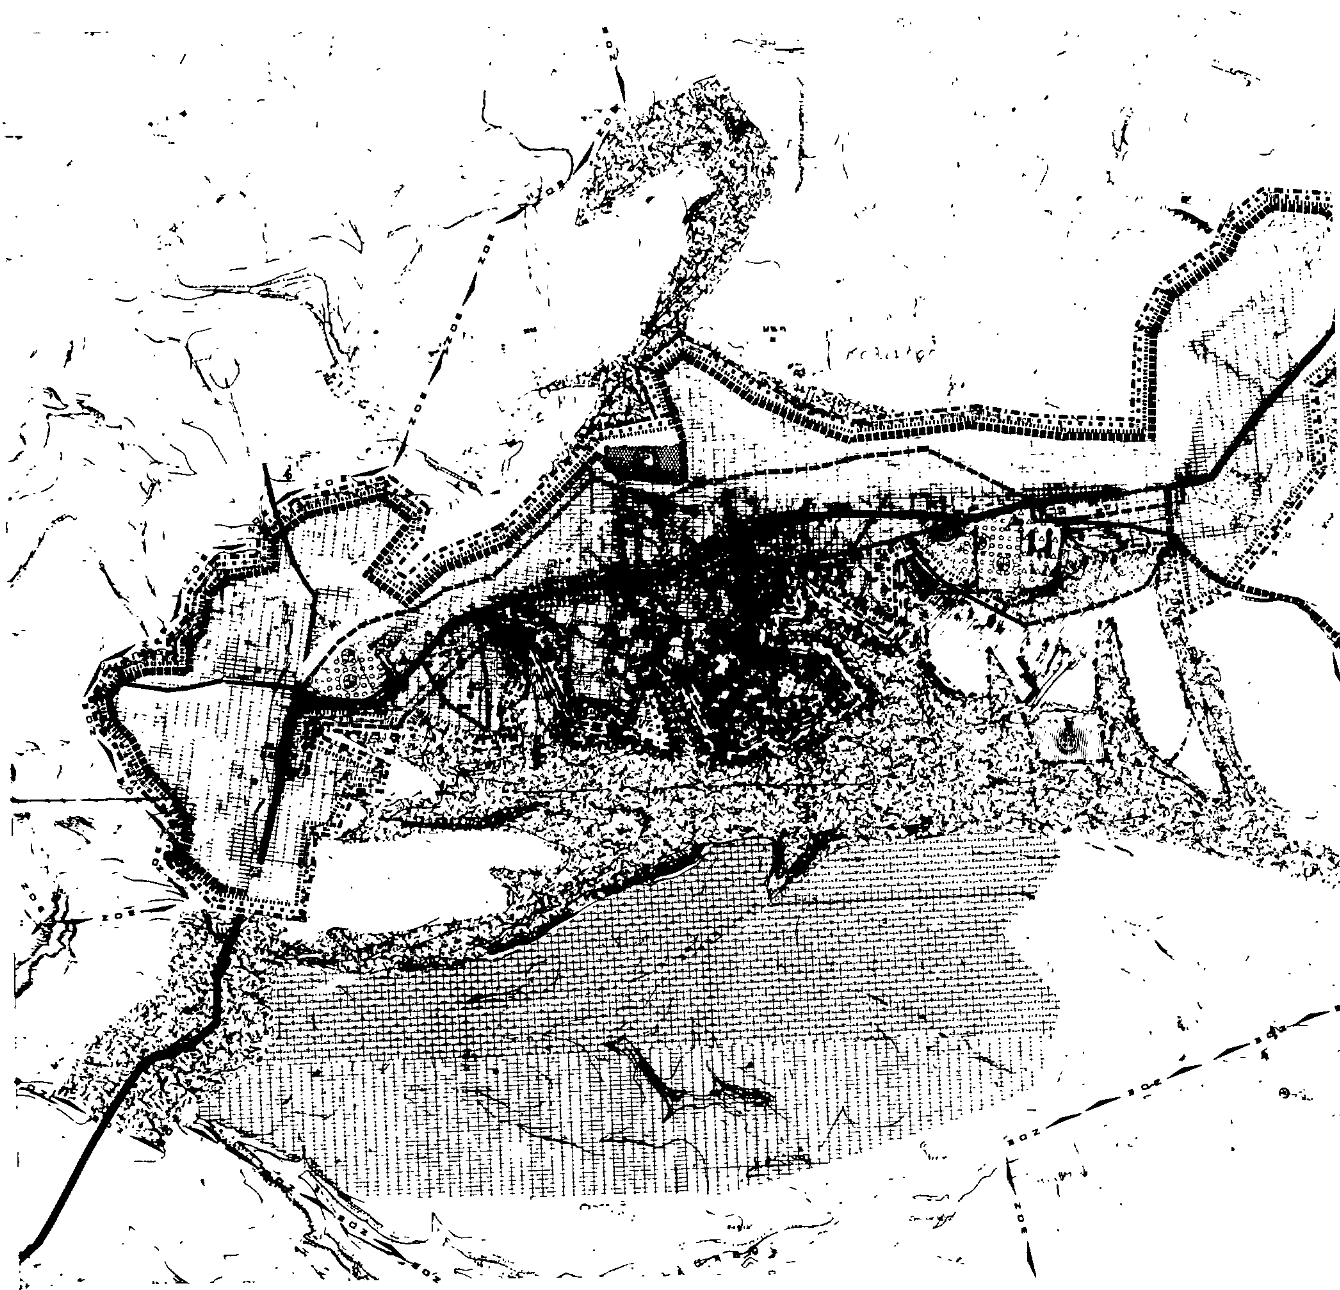

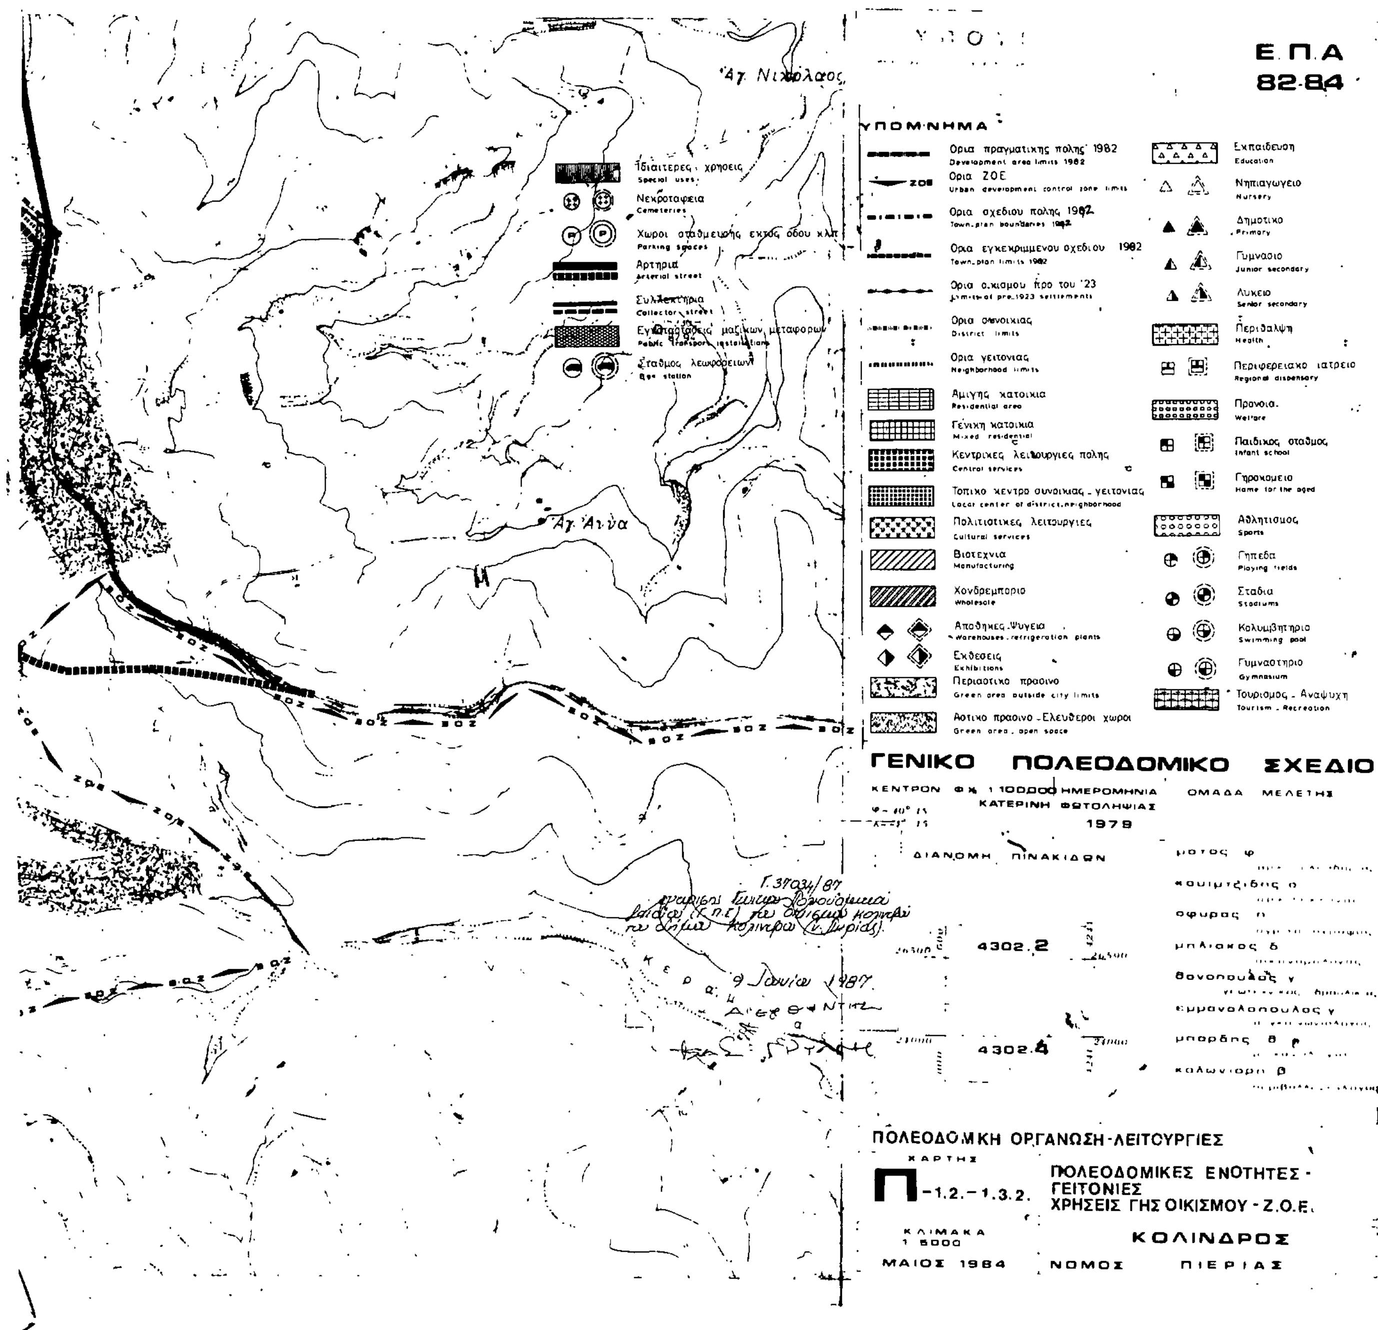

Αγ. Νικόλαος
Αγ. Άννα
Ιδιαιτερες χρησεις
Special uses
Νεκροταφεια
Cemeteries
Χωροι σταθμευσης εκτος οδου κλπ
Parking spaces
Αρτηρια
Arterial street
Συλλεκτηρια
Collector street
Εγκαταστασεις μαζικων μεταφορων
Public transport installations
Σταθμος λεωφορειων
Bus station
Ε.Π.Α
82-84
ΥΠΟΜΝΗΜΑ
Ορια πραγματικης πολης 1982
Development area limits 1982
Ορια ΖΟΕ
Urban development control zone limits
Ορια σχεδιου πολης 1982
Town-plan boundaries 1982
Ορια εγκεκριμμενου σχεδιου 1982
Town-plan limits 1982
Ορια οικισμου προ του '23
Limits of pre-1923 settlements
Ορια συνοικιας
District limits
Ορια γειτονιας
Neighborhood limits
Αμιγης κατοικια
Residential area
Γενικη κατοικια
Mixed residential
Κεντρικες λειτουργιες πολης
Central services
Τοπικο κεντρο συνοικιας - γειτονιας
Local center of district, neighborhood
Πολιτιστικες λειτουργιες
Cultural services
Βιοτεχνια
Manufacturing
Χονδρεμποριο
Wholesale
Αποθηκες-Ψυγεια
Warehouses-refrigeration plants
Εκθεσεις
Exhibitions
Περιαστικο πρασινο
Green area outside city limits
Αστικο πρασινο - Ελευθεροι χωροι
Green area, open space
Εκπαιδευση
Education
Νηπιαγωγειο
Nursery
Δημοτικο
Primary
Γυμνασιο
Junior secondary
Λυκειο
Senior secondary
Περιθαλψη
Health
Περιφερειακο ιατρειο
Regional dispensary
Πρόνοια.
Welfare
Παιδικος σταθμος
Infant school
Γηροκομειο
Home for the aged
Αθλητισμος
Sports
Γηπεδα
Playing fields
Σταδια
Stadiums
Κολυμβητηριο
Swimming pool
Γυμναστηριο
Gymnasium
Τουρισμος - Αναψυχη
Tourism - Recreation
ΓΕΝΙΚΟ ΠΟΛΕΟΔΟΜΙΚΟ ΣΧΕΔΙΟ
ΚΕΝΤΡΟΝ ΦΧ 1:100000 ΗΜΕΡΟΜΗΝΙΑ ΟΜΑΔΑ ΜΕΛΕΤΗΣ
ΚΑΤΕΡΙΝΗ ΦΩΤΟΛΗΨΙΑΣ
1979
ΔΙΑΝΟΜΗ ΠΙΝΑΚΙΔΩΝ
μοτος φ
κουιμτζιδης ο
σφυρας ο
μπλιακος δ
θανοπουλος γ
εμμανολοπουλος γ
μπορδης θ
καλωνιορη β
4302.2
4302.4
ΠΟΛΕΟΔΟΜΙΚΗ ΟΡΓΑΝΩΣΗ-ΛΕΙΤΟΥΡΓΙΕΣ
ΧΑΡΤΗΣ
Π-1.2.-1.3.2.
ΠΟΛΕΟΔΟΜΙΚΕΣ ΕΝΟΤΗΤΕΣ - ΓΕΙΤΟΝΙΕΣ
ΧΡΗΣΕΙΣ ΓΗΣ ΟΙΚΙΣΜΟΥ - Ζ.Ο.Ε.
ΚΛΙΜΑΚΑ
1:5000
ΚΟΛΙΝΔΡΟΣ
ΜΑΙΟΣ 1984
ΝΟΜΟΣ ΠΙΕΡΙΑΣ

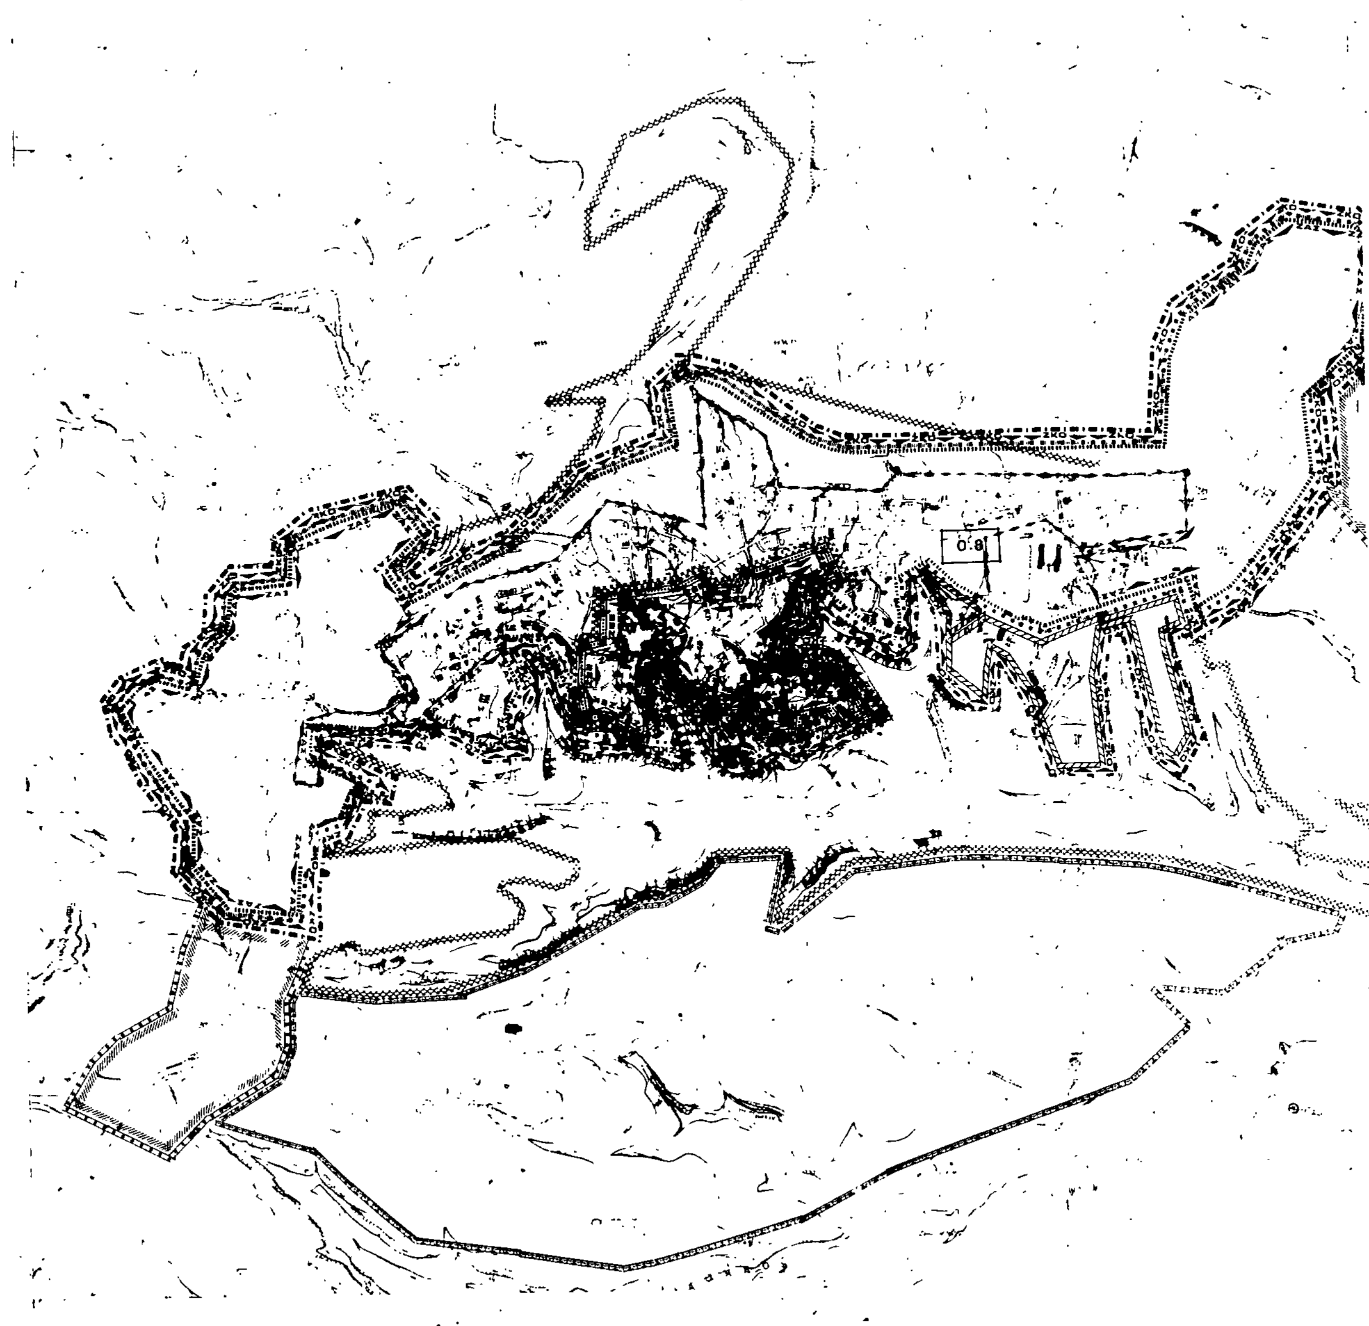

0.8

Αγ. Άννα


Γ. 37034/87

9 ... 1987


ΔΙΕΥΘΥΝΤΗΣ

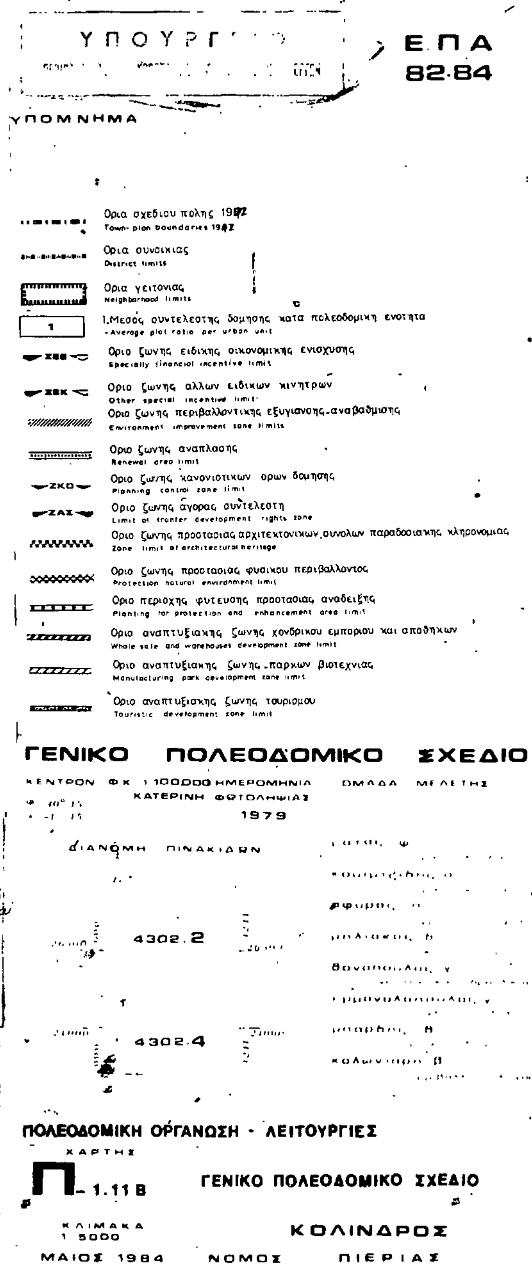



Κολιιδρός
Κ α ψ α λ ο ς

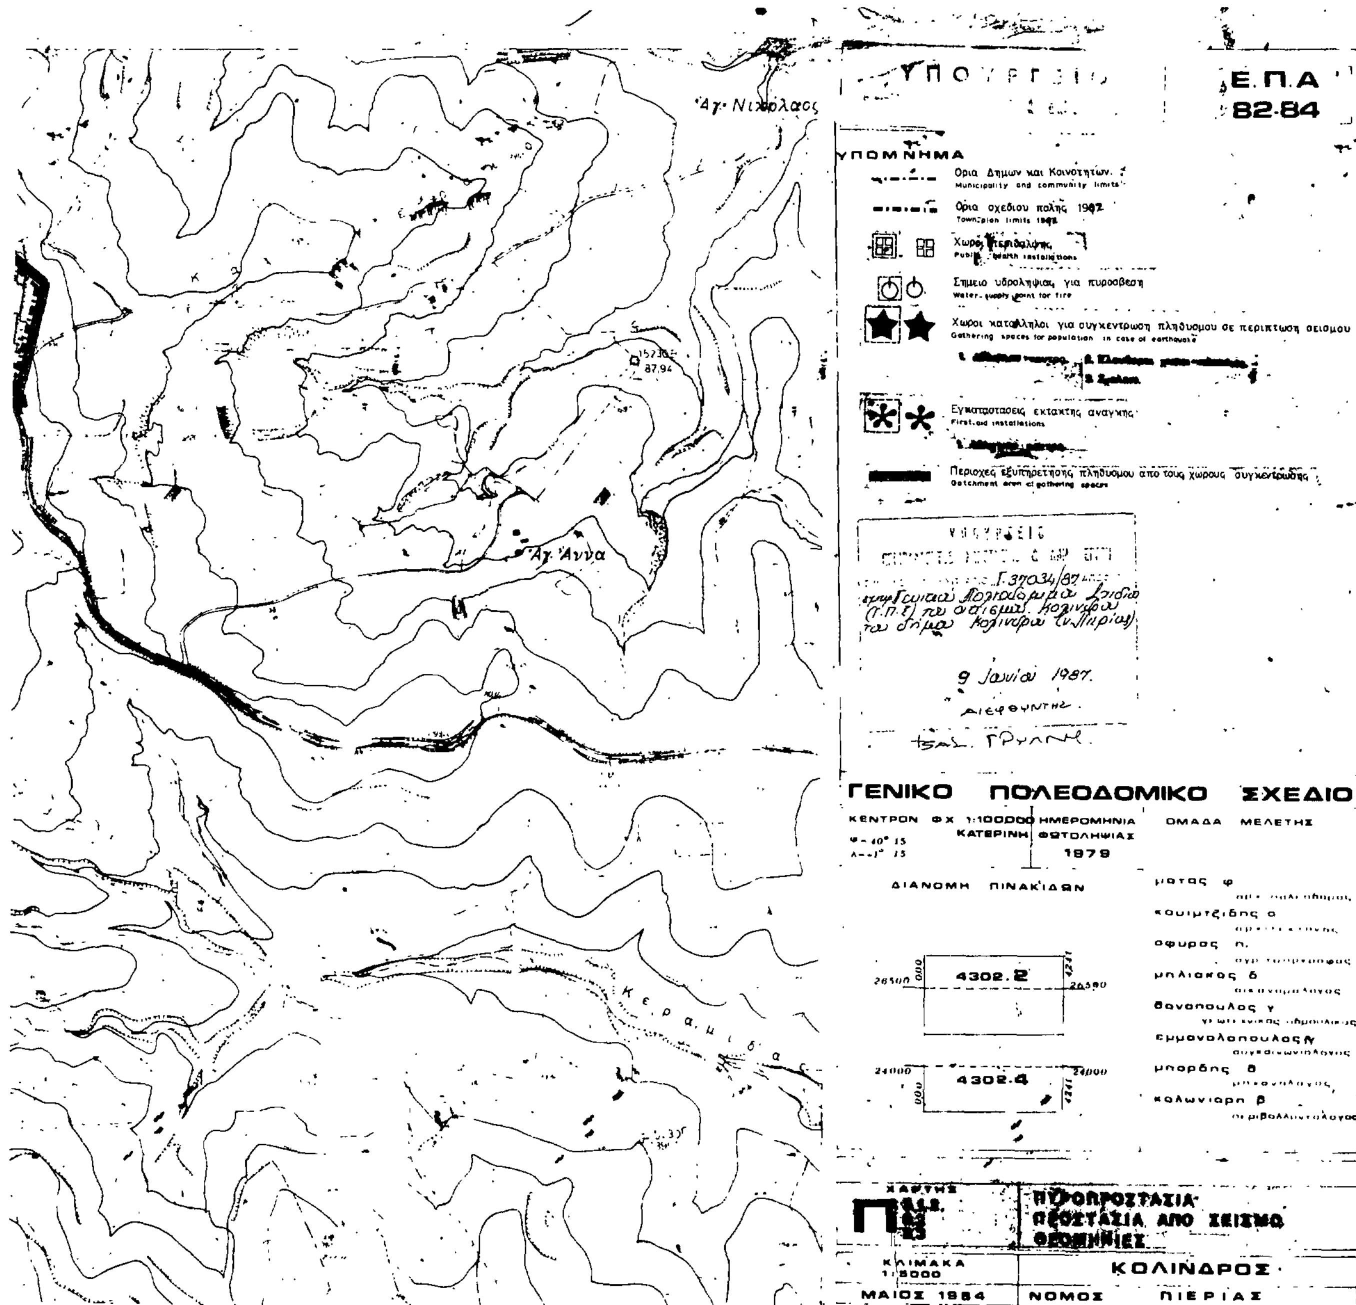

Αγ. Νικόλαος
Αγ. Άννα
Κεραμίδα
Ε.Π.Α
82-84
ΥΠΟΜΝΗΜΑ
Ορια Δημων και Κοινοτητων.
Municipality and community limits
Ορια σχεδιου πολης
Χωροι Περιθαλψης
Σημειο υδροληψιας για πυροσβεση
Water-supply point for fire
Χωροι καταλληλοι για συγκεντρωση πληθυσμου σε περιπτωση σεισμου
Gathering spaces for population in case of earthquake
Εγκαταστασεις εκτακτης αναγκης
First-aid installations
Περιοχες εξυπηρετησης πληθυσμου απο τους χωρους συγκεντρωσης
Catchment area of gathering spaces
Γ.37034/87
9 Ιουνίου 1987.
ΔΙΕΥΘΥΝΤΗΣ
ΓΕΝΙΚΟ ΠΟΛΕΟΔΟΜΙΚΟ ΣΧΕΔΙΟ
ΚΕΝΤΡΟΝ ΦΧ 1:100000 ΚΑΤΕΡΙΝΗ
ΗΜΕΡΟΜΗΝΙΑ ΦΩΤΟΛΗΨΙΑΣ 1979
ΟΜΑΔΑ ΜΕΛΕΤΗΣ
ΔΙΑΝΟΜΗ ΠΙΝΑΚΙΔΩΝ
4302.2
4302.4
μωτας φ
κουιμτζιδης α
σφυρος π.
μηλιακος δ
θανοπουλος γ
εμμανολοπουλος Ν
μπορδης θ
κολωνιαρη β
ΧΑΡΤΗΣ
ΠΥΡΟΠΡΟΣΤΑΣΙΑ
ΠΡΟΣΤΑΣΙΑ ΑΠΟ ΣΕΙΣΜΟ
ΠΛΗΜΜΥΡΕΣ
ΚΛΙΜΑΚΑ 1:5000
ΚΟΛΙΝΔΡΟΣ
ΜΑΙΟΣ 1984
ΝΟΜΟΣ ΠΙΕΡΙΑΣ

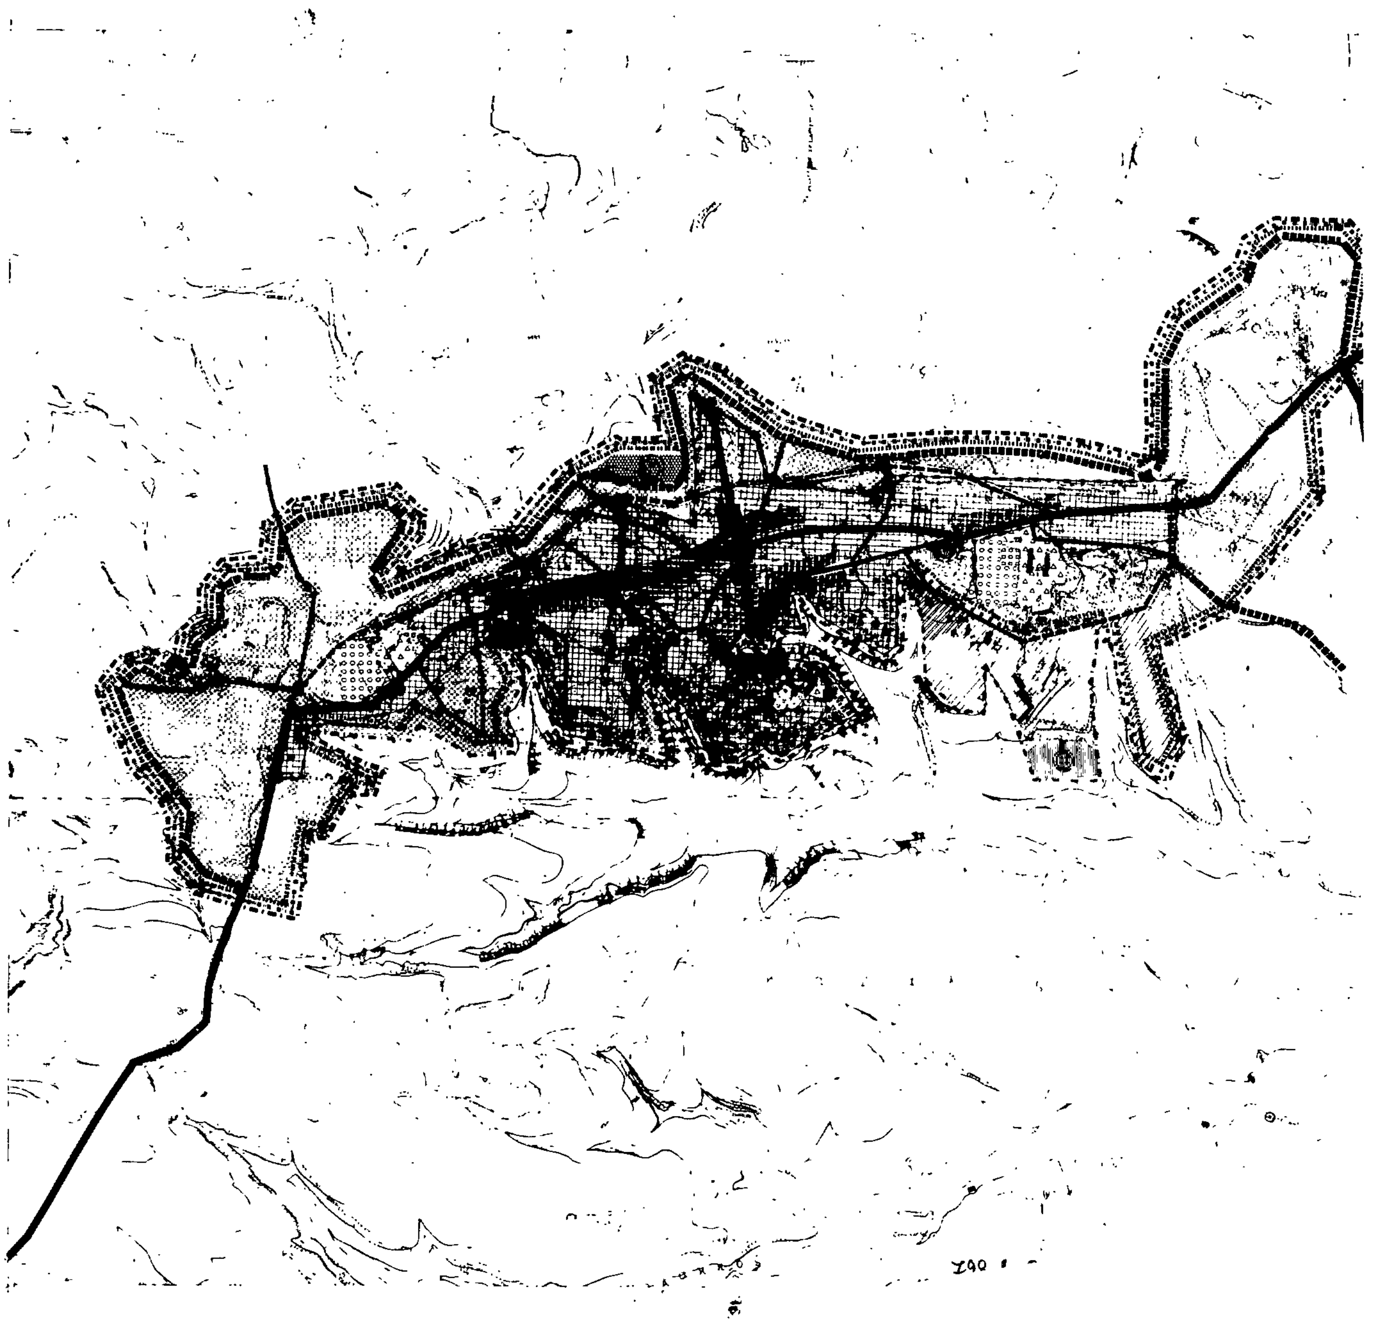

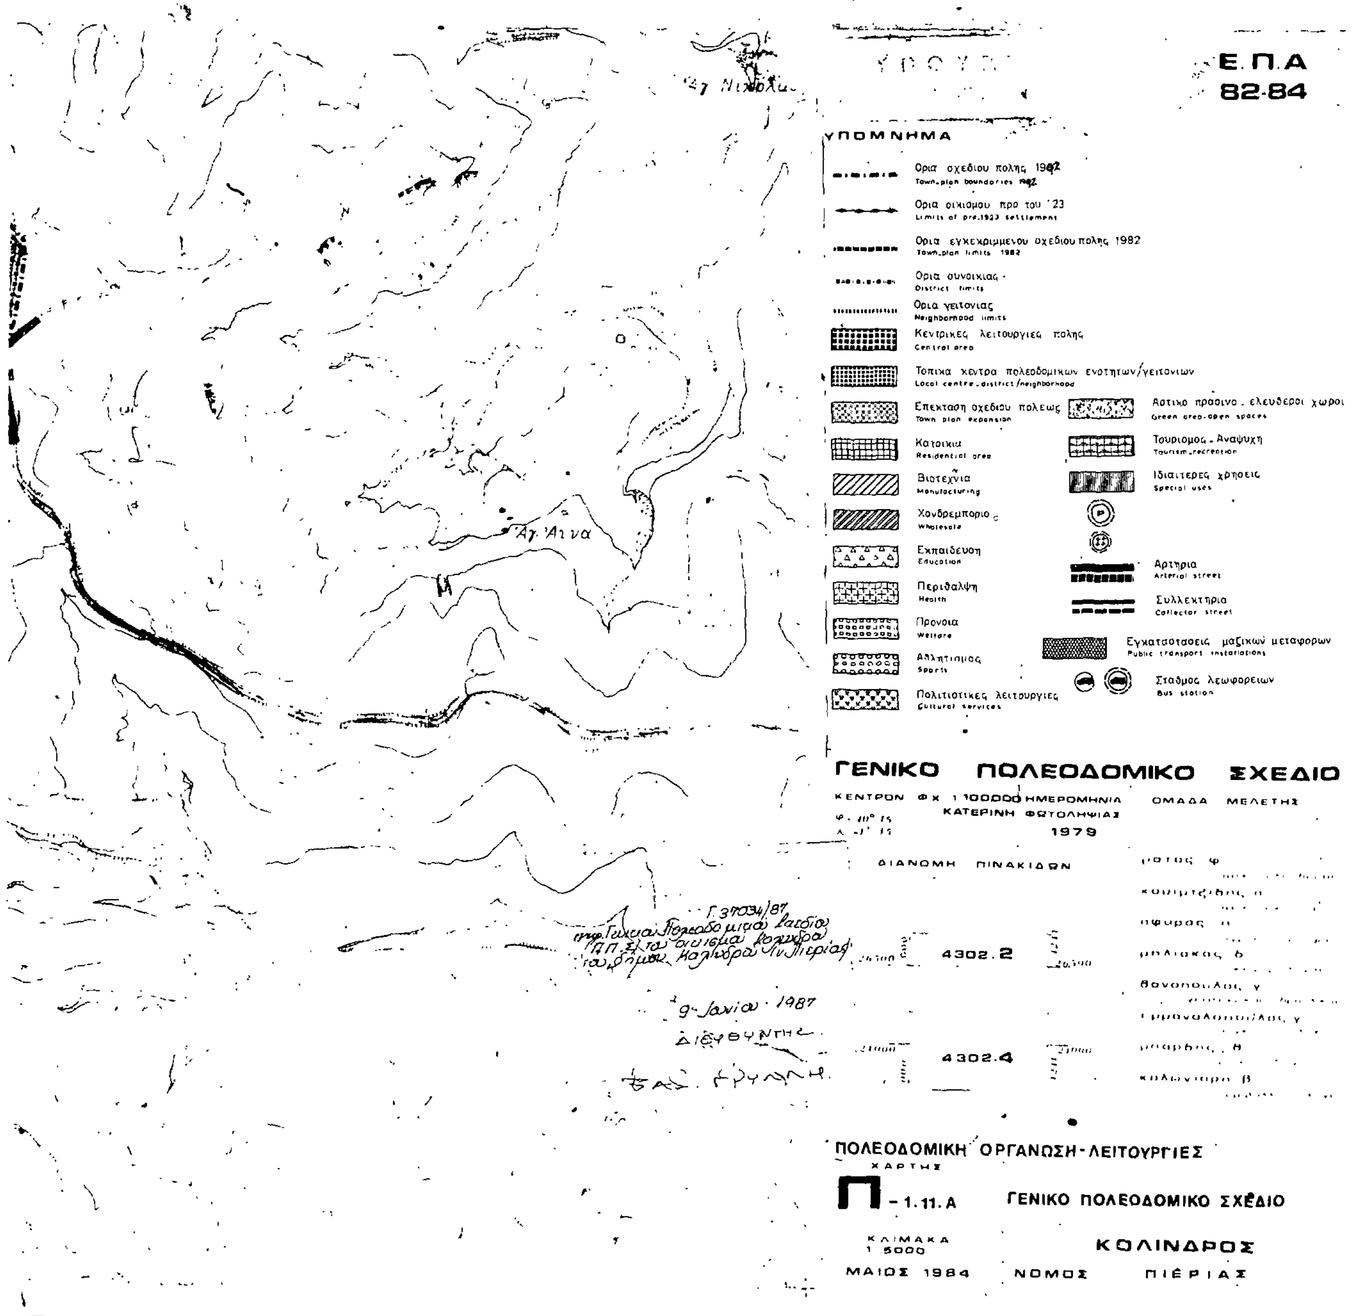
Ε.Π.Α
82-84
ΥΠΟΜΝΗΜΑ
Ορια σχεδιου πολης 1982
Town-plan boundories 1982
Ορια οικισμου προ του '23
Limits of pre-1923 settlement
Ορια εγκεκριμμενου σχεδιου πολης 1982
Town-plan limits 1982
Ορια συνοικιας
District limits
Ορια γειτονιας
Neighborhood limits
Κεντρικες λειτουργιες πολης
Central area
Τοπικα κεντρα πολεοδομικων ενοτητων/γειτονιων
Local centre-district/neighborhood
Επεκταση σχεδιου πολεως
Town plan expansion
Αστικο πρασινο - ελευθεροι χωροι
Green area-open spaces
Κατοικια
Residential area
Τουρισμος - Αναψυχη
Tourism-recreation
Βιοτεχνια
Manufacturing
Ιδιαιτερες χρησεις
Special uses
Χονδρεμποριο
Wholesale
Εκπαιδευση
Education
Αρτηρια
Arterial street
Περιθαλψη
Health
Συλλεκτηρια
Collector street
Προνοια
Welfare
Εγκαταστασεις μαζικων μεταφορων
Public transport installations
Αθλητισμος
Sports
Σταθμος λεωφορειων
Bus station
Πολιτιστικες λειτουργιες
Cultural services
Αγ. Αννα
ΓΕΝΙΚΟ ΠΟΛΕΟΔΟΜΙΚΟ ΣΧΕΔΙΟ
ΚΕΝΤΡΟΝ ΦΧ 1:100000 ΗΜΕΡΟΜΗΝΙΑ ΦΩΤΟΛΗΨΙΑΣ 1979
ΚΑΤΕΡΙΝΗ
ΟΜΑΔΑ ΜΕΛΕΤΗΣ
ΔΙΑΝΟΜΗ ΠΙΝΑΚΙΔΩΝ
4302.2
4302.4
9-Ιανου 1987
ΠΟΛΕΟΔΟΜΙΚΗ ΟΡΓΑΝΩΣΗ-ΛΕΙΤΟΥΡΓΙΕΣ
ΧΑΡΤΗΣ
Π - 1.11.Α
ΓΕΝΙΚΟ ΠΟΛΕΟΔΟΜΙΚΟ ΣΧΕΔΙΟ
ΚΛΙΜΑΚΑ 1:5000
ΚΟΛΙΝΔΡΟΣ
ΜΑΙΟΣ 1984
ΝΟΜΟΣ ΠΙΕΡΙΑΣ



Αγ. Αννα

Ε.Π.Α
82-84

ΥΠΟΜΝΗΜΑ

Ορια οικισμου προ του' 23
Limits of pre-1923 settlement

Ορια πραγματικης πολης" 1982
Development area limits 1982

Ορια σχεδιου πολης 1982
Town-plan boundaries 1982

Ορια συνοικιας
District limits

Ορια γειτονιας
Neighborhood limits

Περιοχη επεκτασεων
Expansion area

Ορια πολεοδομικων ενοτητων - γειτονιων
Urban unit limits

1 Μικτη πυκνοτητα (κατ/Ηα) κατα πολεοδομικη ενοτητα
Brutto density per urban-unit

2 Μεσος Συντελεστης Δομησης κατα πολεοδομικη ενοτητα
Average plot-ratio per urban-unit

Γ.37034/87
Πολεοδομικού Σχεδίου (Γ.Π.Σ.) του οικισμού Κολινδρού του Δήμου Κολινδρού (ν. Πιερίας)

9 Ιουνίου 1987

Ο ΔΙΕΥΘΥΝΤΗΣ

ΓΕΝΙΚΟ ΠΟΛΕΟΔΟΜΙΚΟ ΣΧΕΔΙΟ

ΚΕΝΤΡΟΝ ΦΧ 1:100000 ΚΑΤΕΡΙΝΗ

ΗΜΕΡΟΜΗΝΙΑ ΦΩΤΟΛΗΨΙΑΣ 1979

ΟΜΑΔΑ ΜΕΛΕΤΗΣ

ΔΙΑΝΟΜΗ ΠΙΝΑΚΙΔΩΝ

4302.2

4302.4

μοτας φ

κουιμτζιδης ο

σφυρας η

μηλιακος δ

βονοπουλος γ

εμμανολοπουλος γ

μπορδης θ

κολωνιαρη β

ΠΟΛΕΟΔΟΜΙΚΗ ΟΡΓΑΝΩΣΗ-ΛΕΙΤΟΥΡΓΙΕΣ

ΧΑΡΤΗΣ Π 1.4 1.5

ΕΠΕΚΤΑΣΕΙΣ ΣΧΕΔΙΟΥ ΠΟΛΗΣ ΠΥΚΝΟΤΗΤΕΣ ΚΑΙ ΣΥΝΤΕΛΕΣΤΕΣ ΔΟΜΗΣΗΣ


ΚΛΙΜΑΚΑ 1:5000

ΚΟΛΙΝΔΡΟΣ


ΜΑΙΟΣ 1984


ΝΟΜΟΣ ΠΙΕΡΙΑΣ


Αγία Τριάς
Μέλισσι
Νεράστρα
Μεγάλη Γέφυρα
ΑΙΓΙΝΙΟΝ
Αλώνια
Κούκος

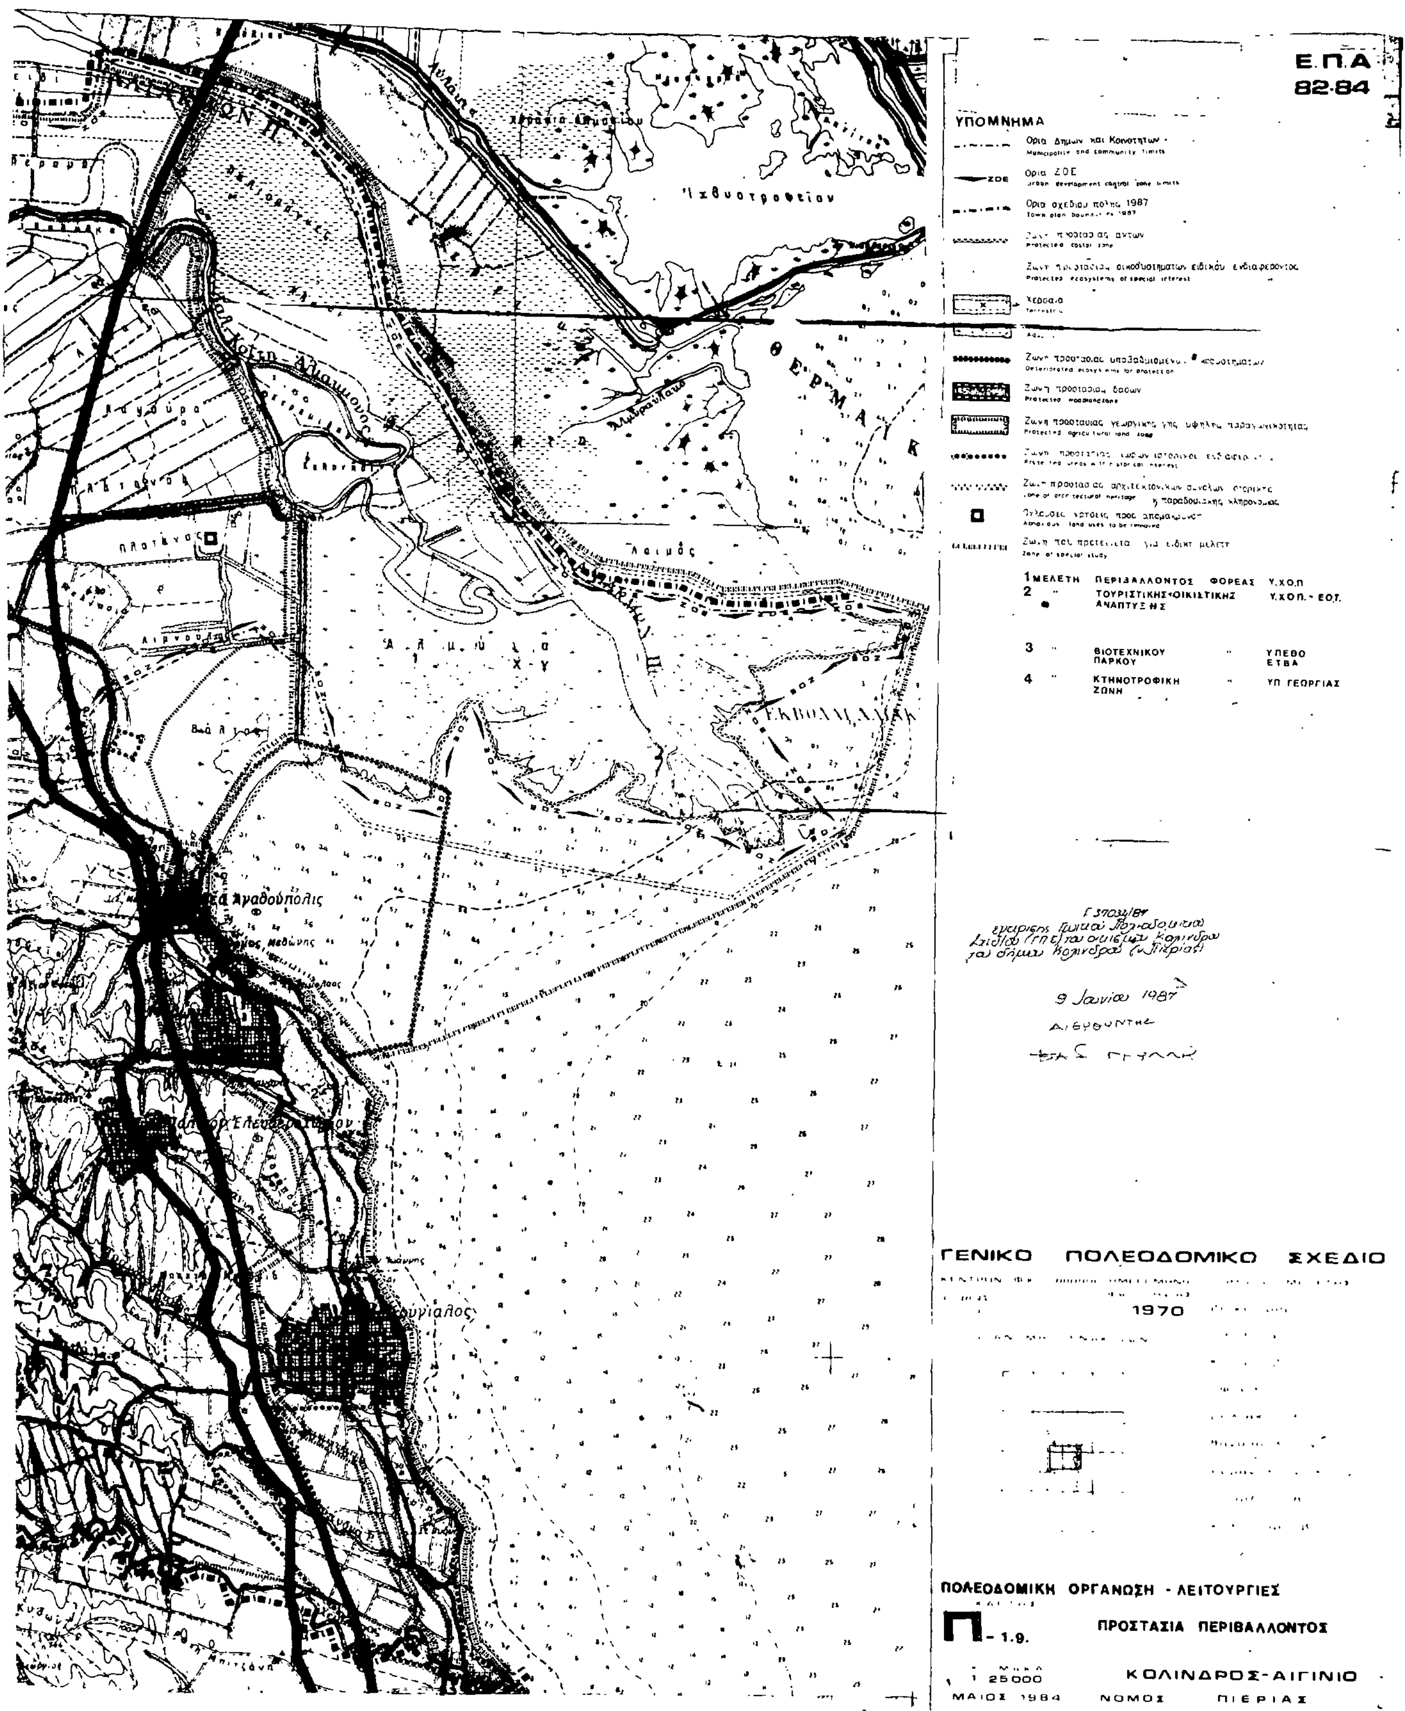

Ε.Π.Α
82-84
ΥΠΟΜΝΗΜΑ
Ορια Δημων και Κοινοτητων
Municipality and community limits
Ορια ΖΟΕ
Urban development control zone limits
Ορια σχεδιου πολης 1987
Ζωνη προστασιας ακτων
Protected coastal zone
Ζωνη προστασιας οικοσυστηματων ειδικου ενδιαφεροντος
Protected ecosystems of special interest
Χερσαια
Ζωνη προστασιας δασων
Protected woodland zone
Ζωνη προστασιας γεωργικης γης υψηλης παραγωγικοτητας
Protected agricultural land zone
Ζωνη προστασιας αρχιτεκτονικων συνολων ιστορικης η παραδοσιακης κληρονομιας
Οχλουσες χρησεις προς απομακρυνση
Noxious land uses to be removed
Ζωνη που προτεινεται για ειδικη μελετη
Zone of special study
1 ΜΕΛΕΤΗ ΠΕΡΙΒΑΛΛΟΝΤΟΣ ΦΟΡΕΑΣ Υ.ΧΟ.Π
2 " ΤΟΥΡΙΣΤΙΚΗΣ-ΟΙΚΙΣΤΙΚΗΣ ΑΝΑΠΤΥΞΗΣ Υ.ΧΟ.Π. - ΕΟΤ.
3 " ΒΙΟΤΕΧΝΙΚΟΥ ΠΑΡΚΟΥ " ΥΠΕΘΟ ΕΤΒΑ
4 " ΚΤΗΝΟΤΡΟΦΙΚΗ ΖΩΝΗ " ΥΠ ΓΕΩΡΓΙΑΣ
ΘΕΡΜΑΙΚ
Ιχθυοτροφειον
Λαιμός
Αλμυρά
Κορινός
Παραλία Κορινού
Παραλία Ελευθερούπολη
9 Ιανουαρίου 1987
ΓΕΝΙΚΟ ΠΟΛΕΟΔΟΜΙΚΟ ΣΧΕΔΙΟ
1970
ΠΟΛΕΟΔΟΜΙΚΗ ΟΡΓΑΝΩΣΗ - ΛΕΙΤΟΥΡΓΙΕΣ
Π - 1.9.
ΠΡΟΣΤΑΣΙΑ ΠΕΡΙΒΑΛΛΟΝΤΟΣ
1 25000
ΚΟΛΙΝΔΡΟΣ-ΑΙΓΙΝΙΟ
ΜΑΙΟΣ 1984 ΝΟΜΟΣ ΠΙΕΡΙΑΣ

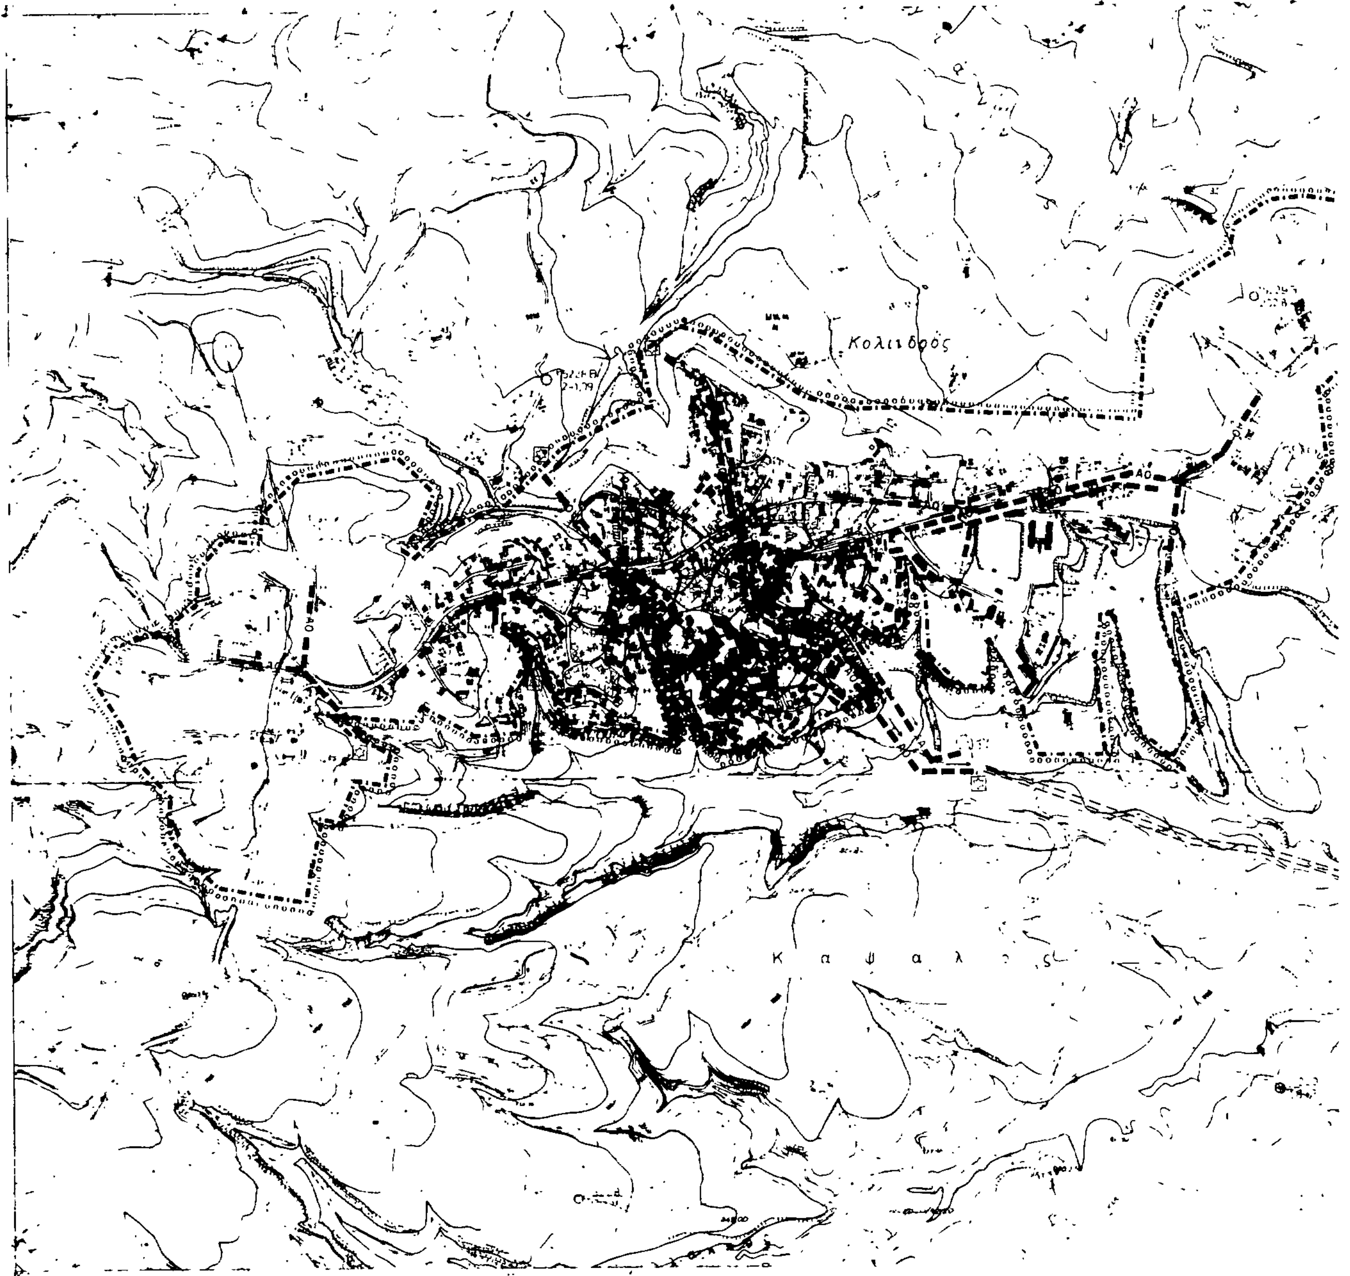
Κολιιδρός
Κ α ψ α λ ι ς

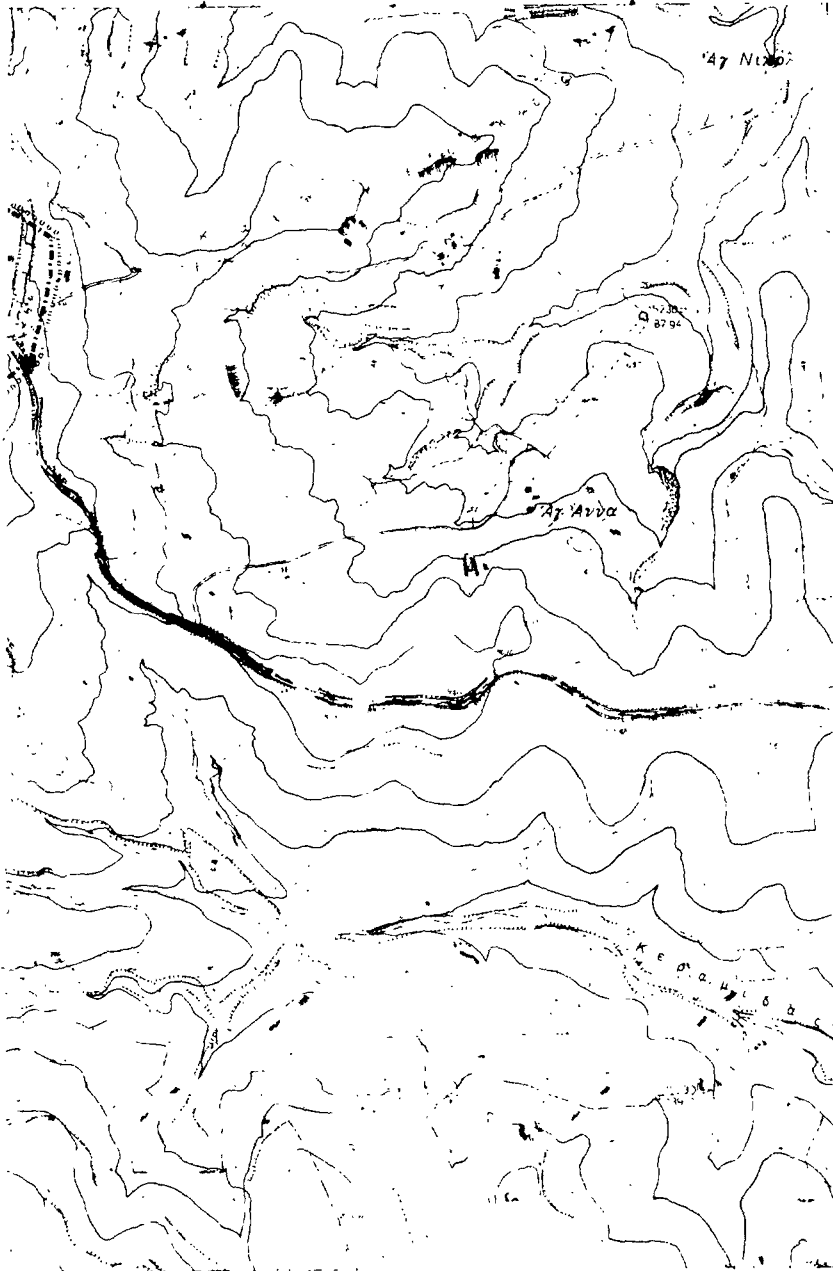

Ε.Π.Α
82-84

ΥΠΟΜΝΗΜΑ

Ορια σχεδιου πολης 1982
Town-plan boundaries 1982
Ορια περιοχης με δικτυο ομβριων
Limits of area with storm sewers
Βασικοι αγωγοι ομβριων
Main storm sewer
Διευθετηση ρεματων με ανοικτη διατομη
Stream with lined bed
Σημειο εκβολης ομβριων
End of storm sewer outfall
Βασικοι αγωγοι ακαθαρτων
Skeleton sanitary sewers
Εγκαταστασεις επεξεργασιας λυματων
Sewage treatment plant
Σημειο εκβολης ακαθαρτων
End of sanitary sewer outfall

Τ.37034/87
... Πολεοδομικού Σχεδίου (Γ.Π.Σ.) του οικισμού Κολινδρού του δήμου Κολινδρού (ν. Πιερίας)

9 Ιουνίου 1987

ΔΙΕΥΘΥΝΤΗΣ


ΓΕΝΙΚΟ ΠΟΛΕΟΔΟΜΙΚΟ ΣΧΕΔΙΟ

ΚΕΝΤΡΟΝ ΦΧ 1:100000 ΚΑΤΕΡΙΝΗ
φ = 40° 15
λ = -1° 15

ΗΜΕΡΟΜΗΝΙΑ ΦΩΤΟΛΗΨΙΑΣ 1979

ΟΜΑΔΑ ΜΕΛΕΤΗΣ
μαυος φ
κουιμτζιδης ο
σφυρας η
μηλιακος δ
θανοπουλος γ
εμμανολοπουλος γ
μπαρδης β
κολωνιαρη β

ΔΙΑΝΟΜΗ ΠΙΝΑΚΙΔΩΝ

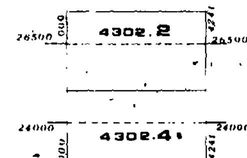

ΤΕΧΝΙΚΗ ΥΠΟΔΟΜΗ

ΧΑΡΤΗΣ


ΑΠΟΧΕΤΕΥΣΗ ΟΜΒΡΙΩΝ - ΑΝΤΙ
ΠΛΗΜΜΥΡΙΚΗ ...
ΑΠΟΧΕΤΕΥΣΗ ... ΑΚΑΘΑΡΤΩΝ

ΚΛΙΜΑΚΑ 1:5000


ΚΟΛΙΝΔΡΟΣ


ΜΑΙΟΣ 1984 | ΝΟΜΟΣ ΠΙΕΡΙΑΣ


Κολιιδρός
Κ α ψ α λ ι ς

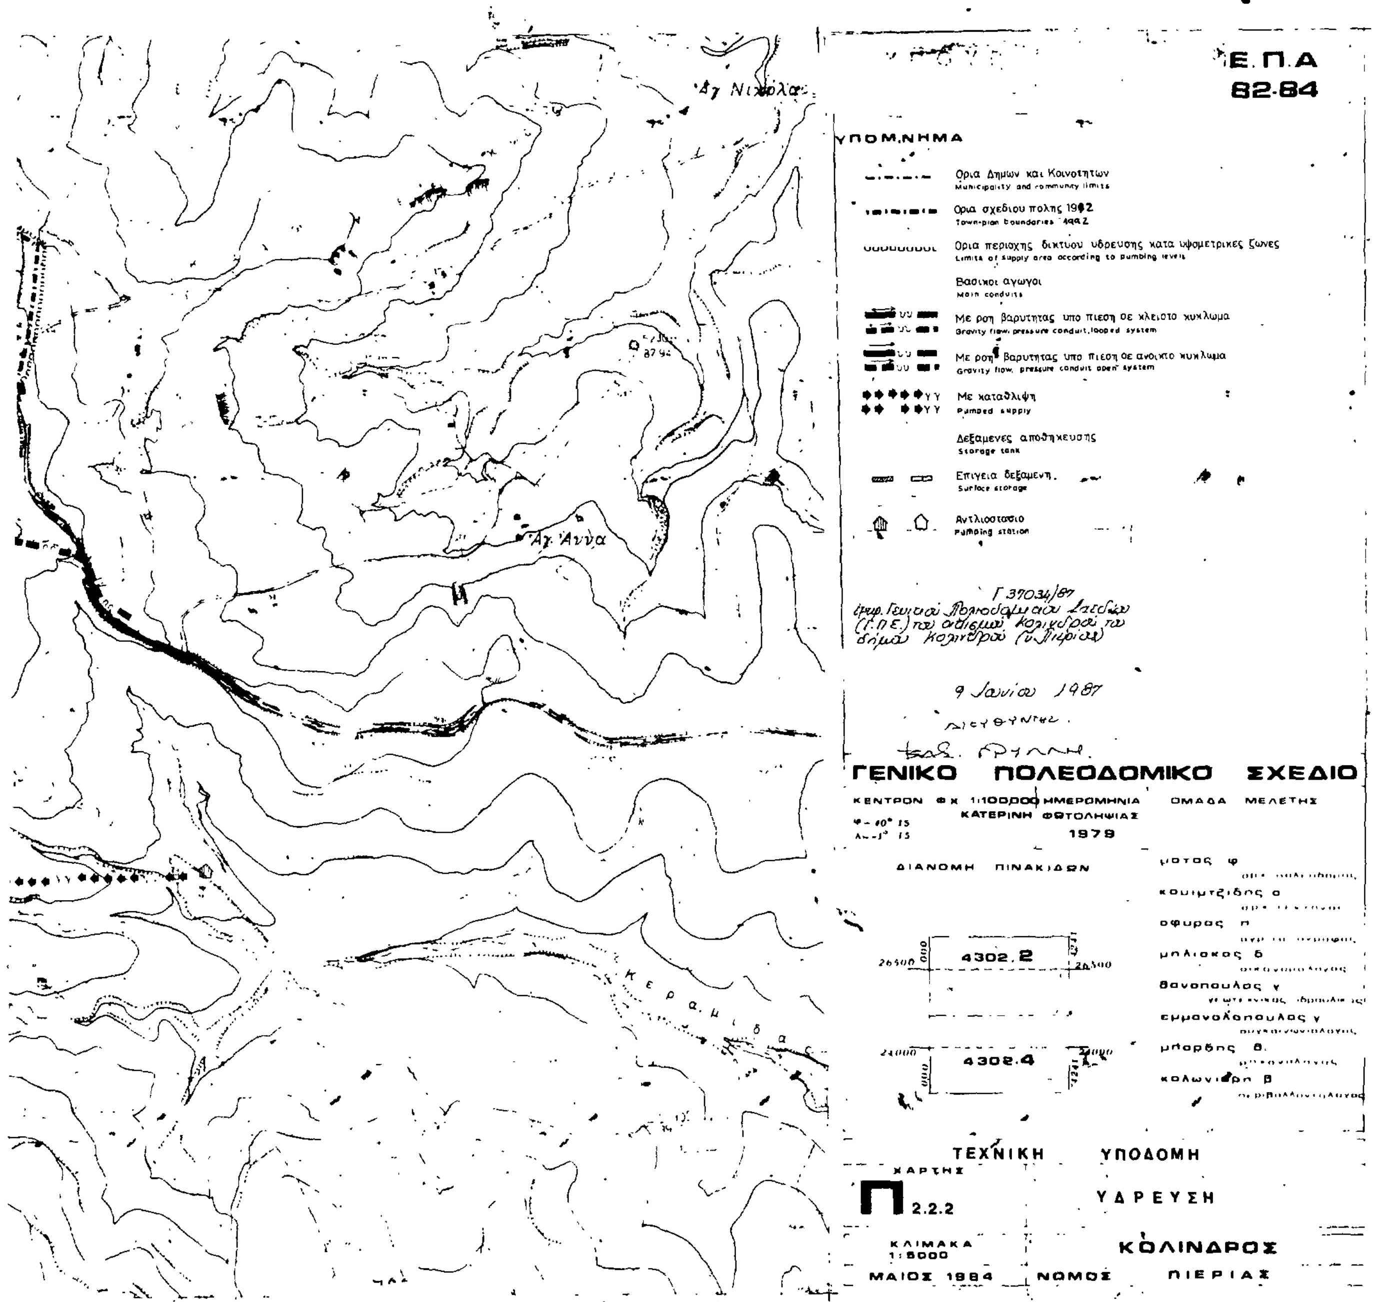

Ε.Π.Α
82-84
ΥΠΟΜΝΗΜΑ
Ορια Δημων και Κοινοτητων
Municipality and community limits
Ορια σχεδιου πολης 1982
Town-plan boundaries 1982
Ορια περιοχης δικτυου υδρευσης κατα υψομετρικες ζωνες
Limits of supply area according to pumping levels
Βασικοι αγωγοι
Main conduits
Με ροη βαρυτητας υπο πιεση σε κλειστο κυκλωμα
Gravity flow, pressure conduit, looped system
Με ροη βαρυτητας υπο πιεση σε ανοικτο κυκλωμα
Gravity flow, pressure conduit open system
Με καταθλιψη
Pumped supply
Δεξαμενες αποθηκευσης
Storage tank
Επιγεια δεξαμενη.
Surface storage
Αντλιοστασιο
Pumping station
Γ 37034/87
9 Ιανιου 1987
ΔΙΕΥΘΥΝΤΗΣ
ΓΕΝΙΚΟ ΠΟΛΕΟΔΟΜΙΚΟ ΣΧΕΔΙΟ
ΚΕΝΤΡΟΝ ΦΧ 1:100000 ΗΜΕΡΟΜΗΝΙΑ ΦΩΤΟΛΗΨΙΑΣ
ΚΑΤΕΡΙΝΗ
1979
ΟΜΑΔΑ ΜΕΛΕΤΗΣ
ΔΙΑΝΟΜΗ ΠΙΝΑΚΙΔΩΝ
4302.2
4302.4
26500
24000
μοτος φ
κουιμτζιδης ο
οφυρος π
μηλιοκος δ
θανοπουλος γ
εμμανολοπουλος γ
μπορδης θ.
κολωνιαρη β
ΤΕΧΝΙΚΗ ΥΠΟΔΟΜΗ
ΧΑΡΤΗΣ
Π 2.2.2
ΥΔΡΕΥΣΗ
ΚΛΙΜΑΚΑ 1:5000
ΚΟΛΙΝΔΡΟΣ
ΜΑΙΟΣ 1984
ΝΟΜΟΣ ΠΙΕΡΙΑΣ
Αγ. Νικόλας
Αγ. Άννα
Κεραμίδα

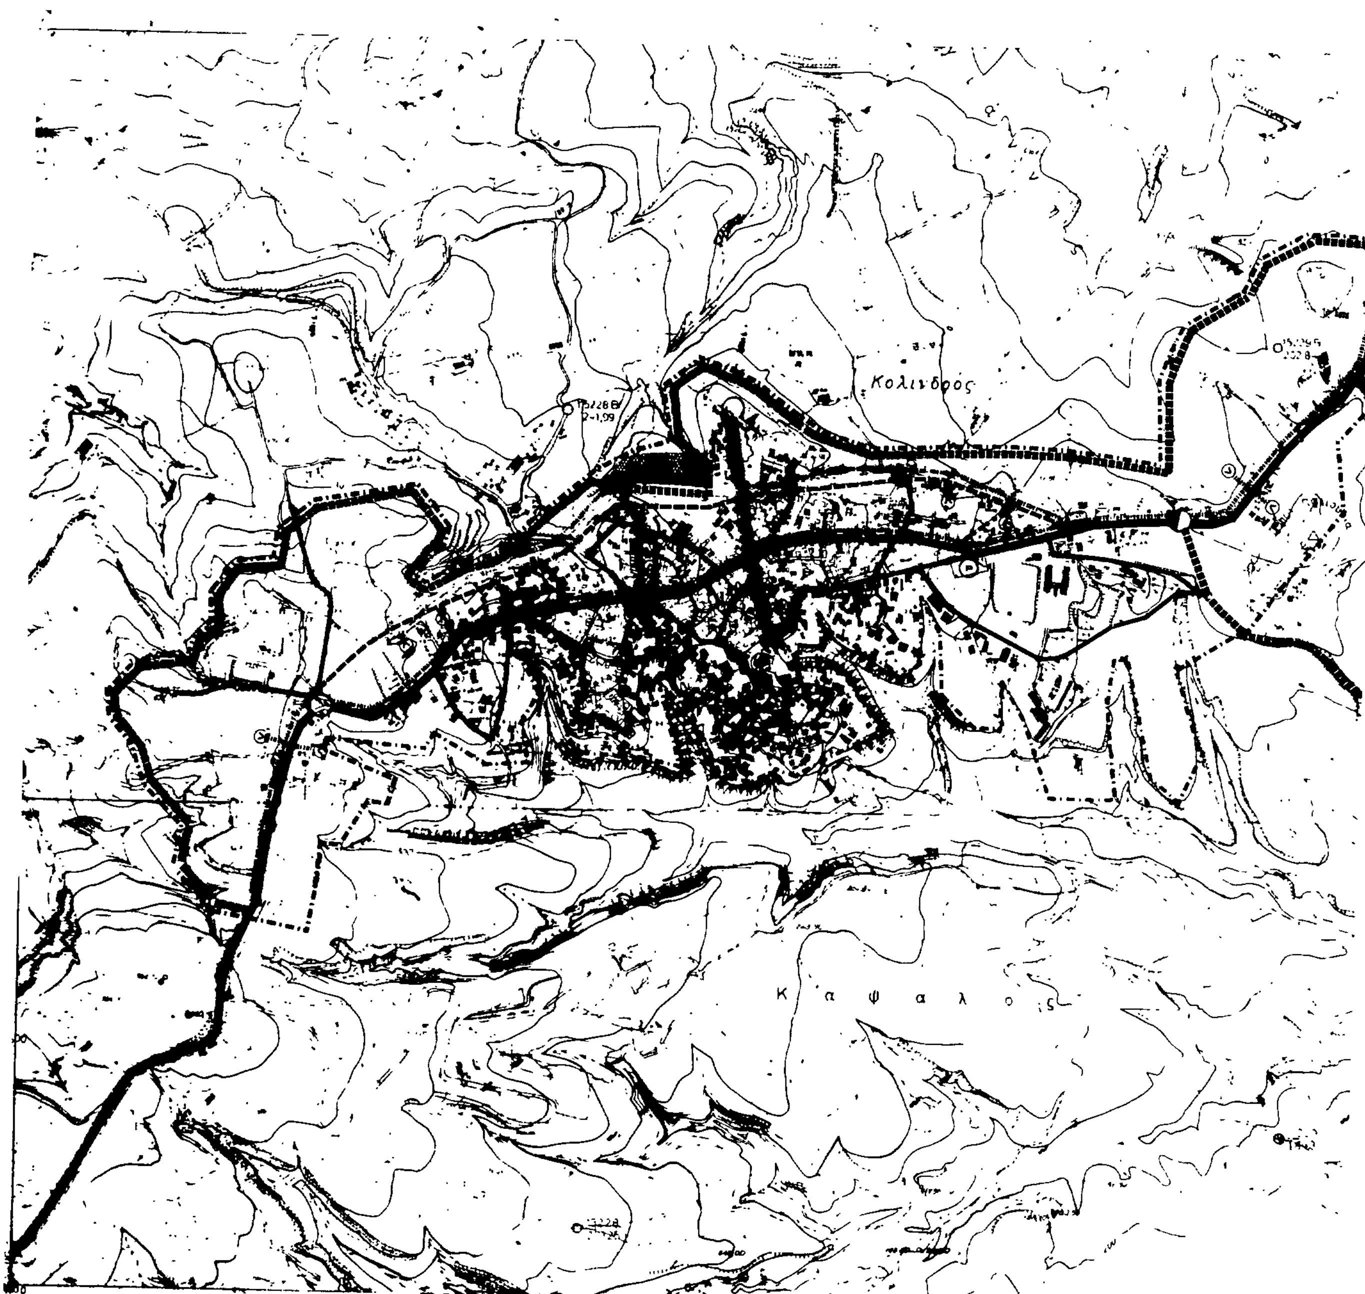
Κολινδρός
Κ α ψ α λ ο ς

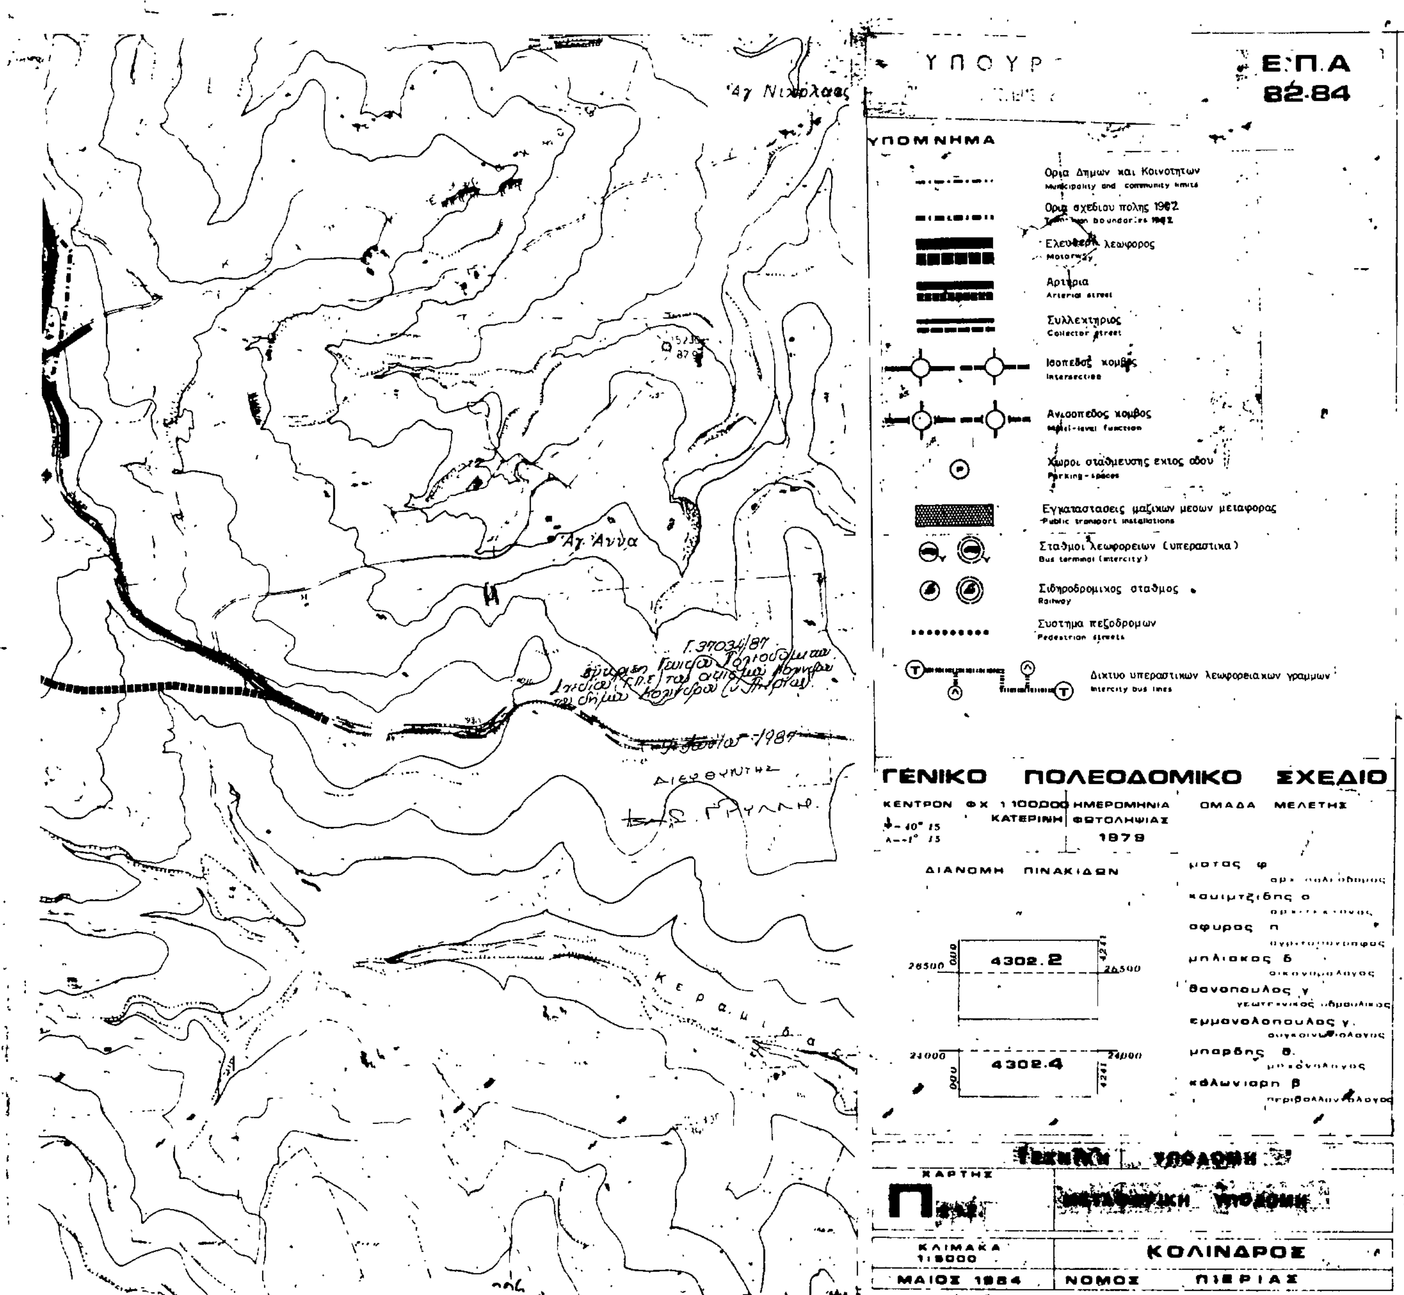

Ε.Π.Α
82-84
ΥΠΟΜΝΗΜΑ
Ορια Δημων και Κοινοτητων
Ελευθερη λεωφορος
Αρτηρια
Συλλεκτηριος
Ισοπεδος κομβος
Ανισοπεδος κομβος
Χωροι σταθμευσης εκτος οδου
Εγκαταστασεις μαζικων μεσων μεταφορας
Σταθμοι λεωφορειων (υπεραστικα)
Σιδηροδρομικος σταθμος
Συστημα πεζοδρομων
Δικτυο υπεραστικων λεωφορειακων γραμμων
ΓΕΝΙΚΟ ΠΟΛΕΟΔΟΜΙΚΟ ΣΧΕΔΙΟ
ΔΙΑΝΟΜΗ ΠΙΝΑΚΙΔΩΝ
4302.2
4302.4
ΚΑΡΤΗΣ
ΚΛΙΜΑΚΑ 1:5000
ΚΟΛΙΝΔΡΟΣ
ΜΑΙΟΣ 1984
ΝΟΜΟΣ ΠΙΕΡΙΑΣ
Αγ. Άννα
Κεραμίδας





Ε.Π.Α
82-84

ΥΠΟΜΝΗΜΑ

- Ορια Δημων και Κοινοτητων / Municipality and community limits
- Ορια Ζ Ο Ε / Urban development control zone limits
- Ορια οικισμου προ του '23 / Limits of pre-1923 settlement
- Ορια σχεδιου πολης 1982 / Town-plan boundaries 1982
- Φυτευσεις προστασιας - αναδειξης / Planting for protection and enhancement
- Δικτυα αστικου πρασινου / Green area

Γ 37034/87
Γενικού Πολεοδομικού Σχεδίου (Γ.Π.Σ.) του οικισμού Κολινδρού του Δήμου Κολινδρού (ν. Πιερίας).

9 Ιουνίου 1987

ΔΙΕΥΘΥΝΤΗΣ

ΒΑΣ. ΓΡΥΛΛΗ

ΓΕΝΙΚΟ ΠΟΛΕΟΔΟΜΙΚΟ ΣΧΕΔΙΟ

ΚΕΝΤΡΟΝ ΦΧ 1:100000 ΚΑΤΕΡΙΝΗ	ΗΜΕΡΟΜΗΝΙΑ ΦΩΤΟΛΗΨΙΑΣ	ΟΜΑΔΑ ΜΕΛΕΤΗΣ
φ = 40° 15 λ = -3° 15	1979	

ΔΙΑΝΟΜΗ ΠΙΝΑΚΙΔΩΝ

4302.2
4302.4

ΟΜΑΔΑ ΜΕΛΕΤΗΣ:
μοτος φ.
κουιμτζιδης α
σφυρος π.
μηλιοκος δ
θανοπουλος γ
εμμανολοπουλος γ
μπορδης θ
κολωνιαρη β

ΠΟΛΕΟΔΟΜΙΚΗ ΟΡΓΑΝΩΣΗ - ΛΕΙΤΟΥΡΓΙΕΣ

ΧΑΡΤΗΣ **Π 1.10**


ΦΥΤΕΥΣΗ


ΚΛΙΜΑΚΑ 1:5000

ΚΟΛΙΝΔΡΟΣ

ΜΑΙΟΣ 1984

ΝΟΜΟΣ ΠΙΕΡΙΑΣ

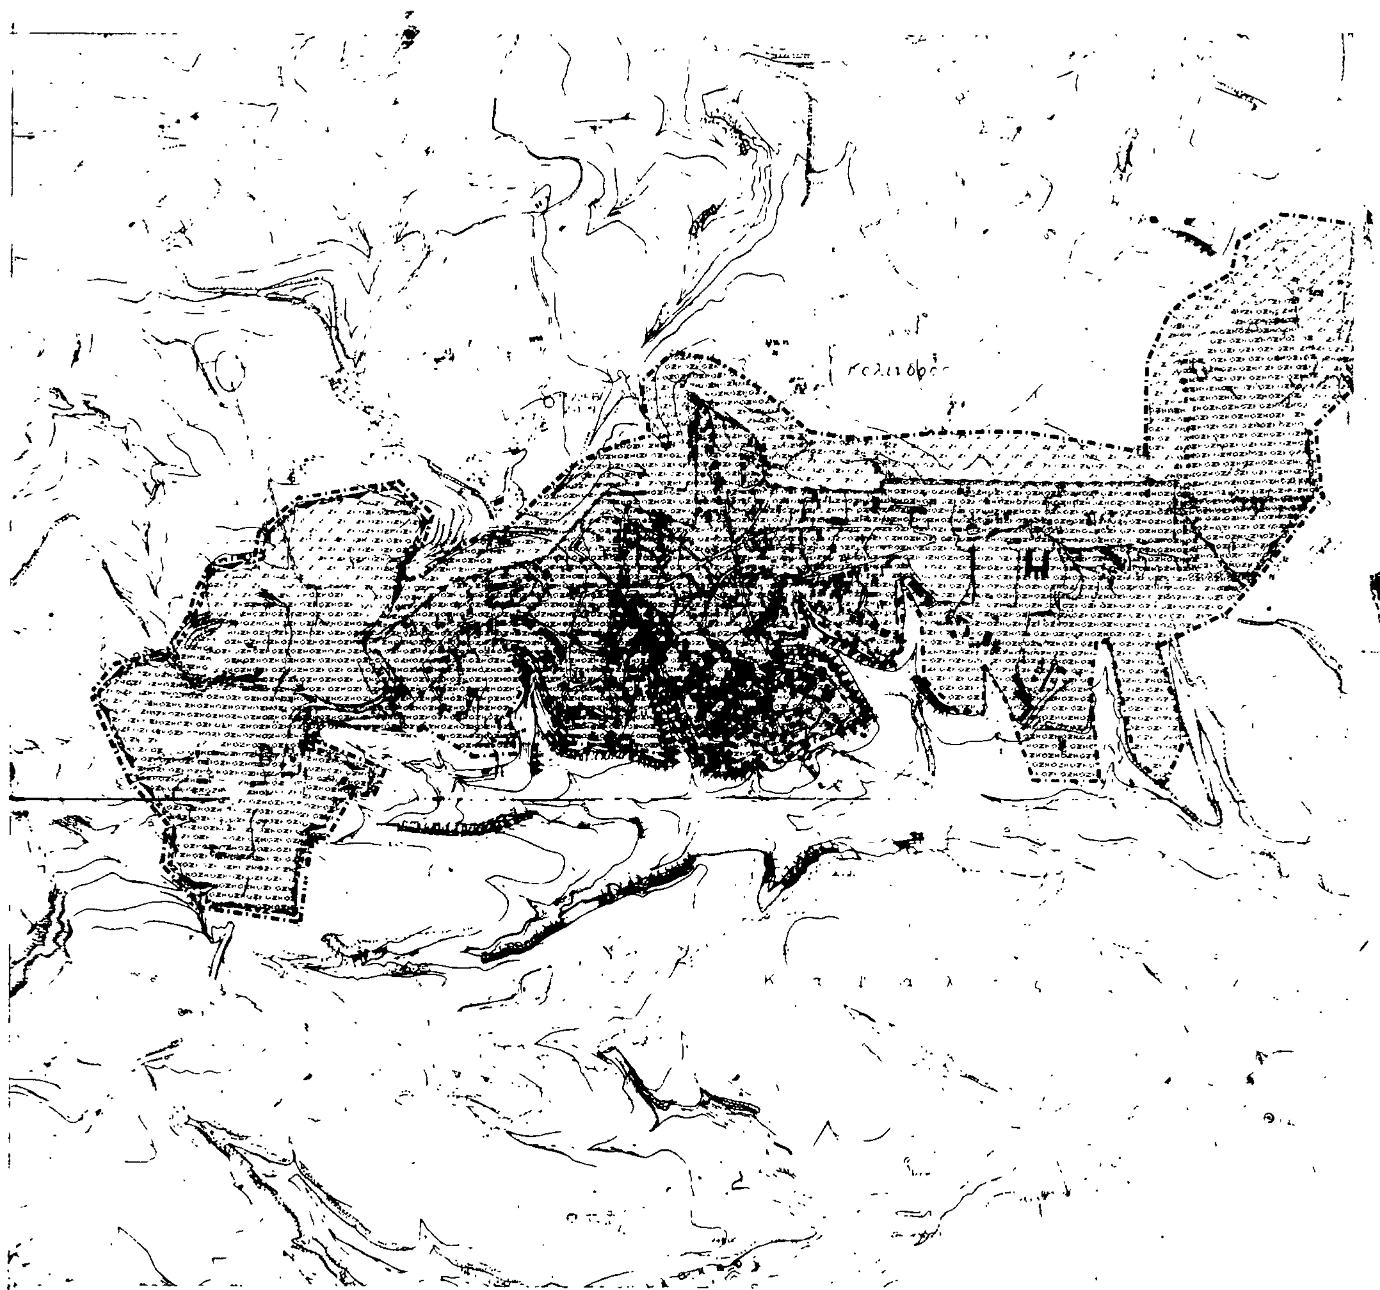

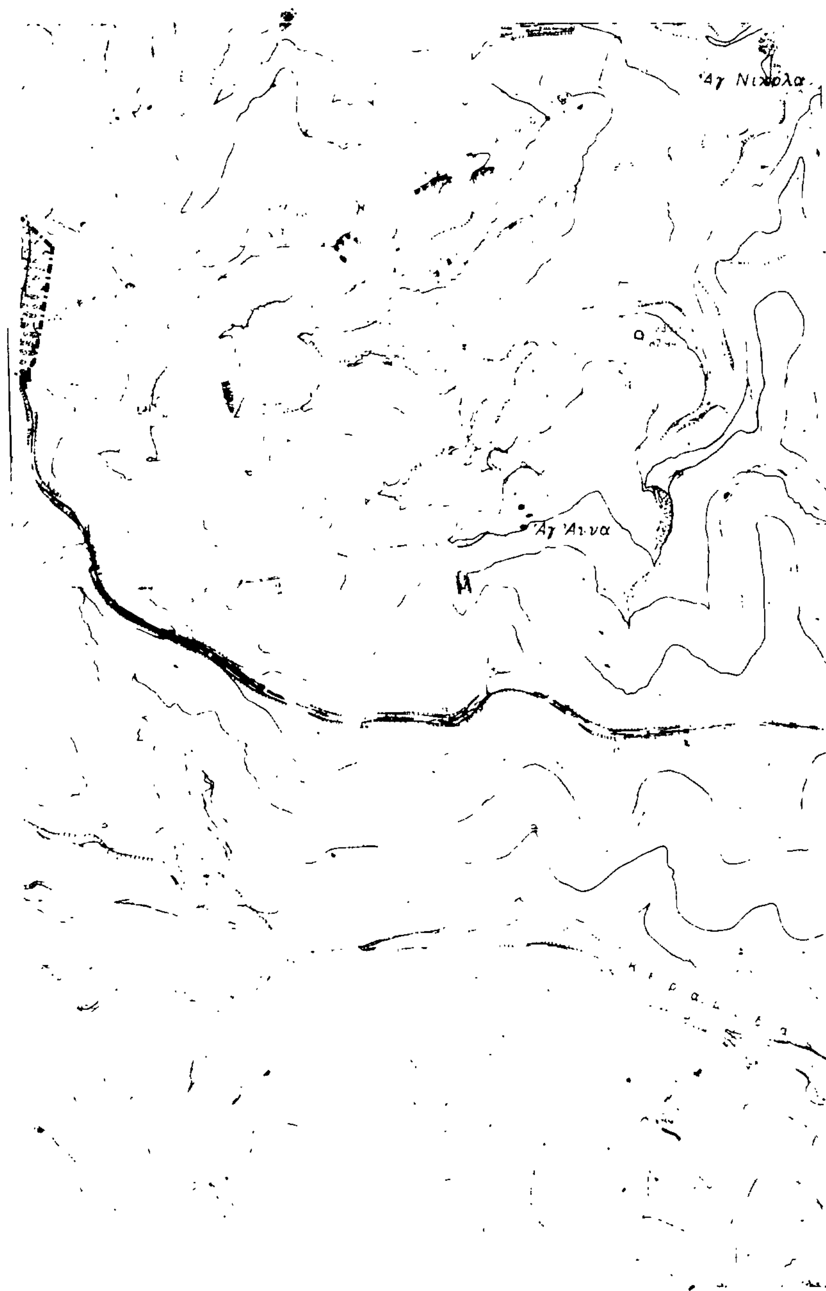

Ε.Π.Α
82-84

ΥΠΟΜΝΗΜΑ

Ορια σχεδιου πολης 1992
Town-plan boundaries 1992

Ορια Δημων και Κοινοτητων
Municipality and community limits

Ορια οικισμου προ του 23
Limits of pre-1923 settlement

Ζωνες κανονιστικων ορων δομησης
Zones of planning control

ΖΑΣ — Ζωνες αγορας συντελεστη
Zones of transfer development rights

Γ. 37034/87
έγκριση Πολεοδομικού Σχεδίου (Γ.Π.Σ.) του οικισμού Κολινδρού του δήμου Κολινδρού (ν. Πιερίας).

9 Ιουνίου 1987

ΔΙΕΥΘΥΝΤΗΣ

ΒΑΣ. ΓΡΥΛΛΗ

ΓΕΝΙΚΟ ΠΟΛΕΟΔΟΜΙΚΟ ΣΧΕΔΙΟ

ΚΕΝΤΡΟΝ ΦΧ 1:100000 ΚΑΤΕΡΙΝΗ — ΗΜΕΡΟΜΗΝΙΑ ΦΩΤΟΛΗΨΙΑΣ 1979 — ΟΜΑΔΑ ΜΕΛΕΤΗΣ

ΔΙΑΝΟΜΗ ΠΙΝΑΚΙΔΩΝ

4302.2

4302.4

ματος φ
κουιμτζίδης ο
σφυρας η
μηλιοκος δ
θανοπουλος γ
εμμανολοπουλος γ
μπαρδης θ
κολωνιαρη β

ΠΟΛΕΟΔΟΜΙΚΗ ΟΡΓΑΝΩΣΗ-ΛΕΙΤΟΥΡΓΙΕΣ

ΧΑΡΤΗΣ Π 1.8

ΖΩΝΕΣ ΠΟΛΕΟΔΟΜΙΚΩΝ ΜΗΧΑΝΙΣΜΩΝ


ΚΛΙΜΑΚΑ 1:5000

ΚΟΛΙΝΔΡΟΣ

ΜΑΙΟΣ 1984

ΝΟΜΟΣ ΠΙΕΡΙΑΣ

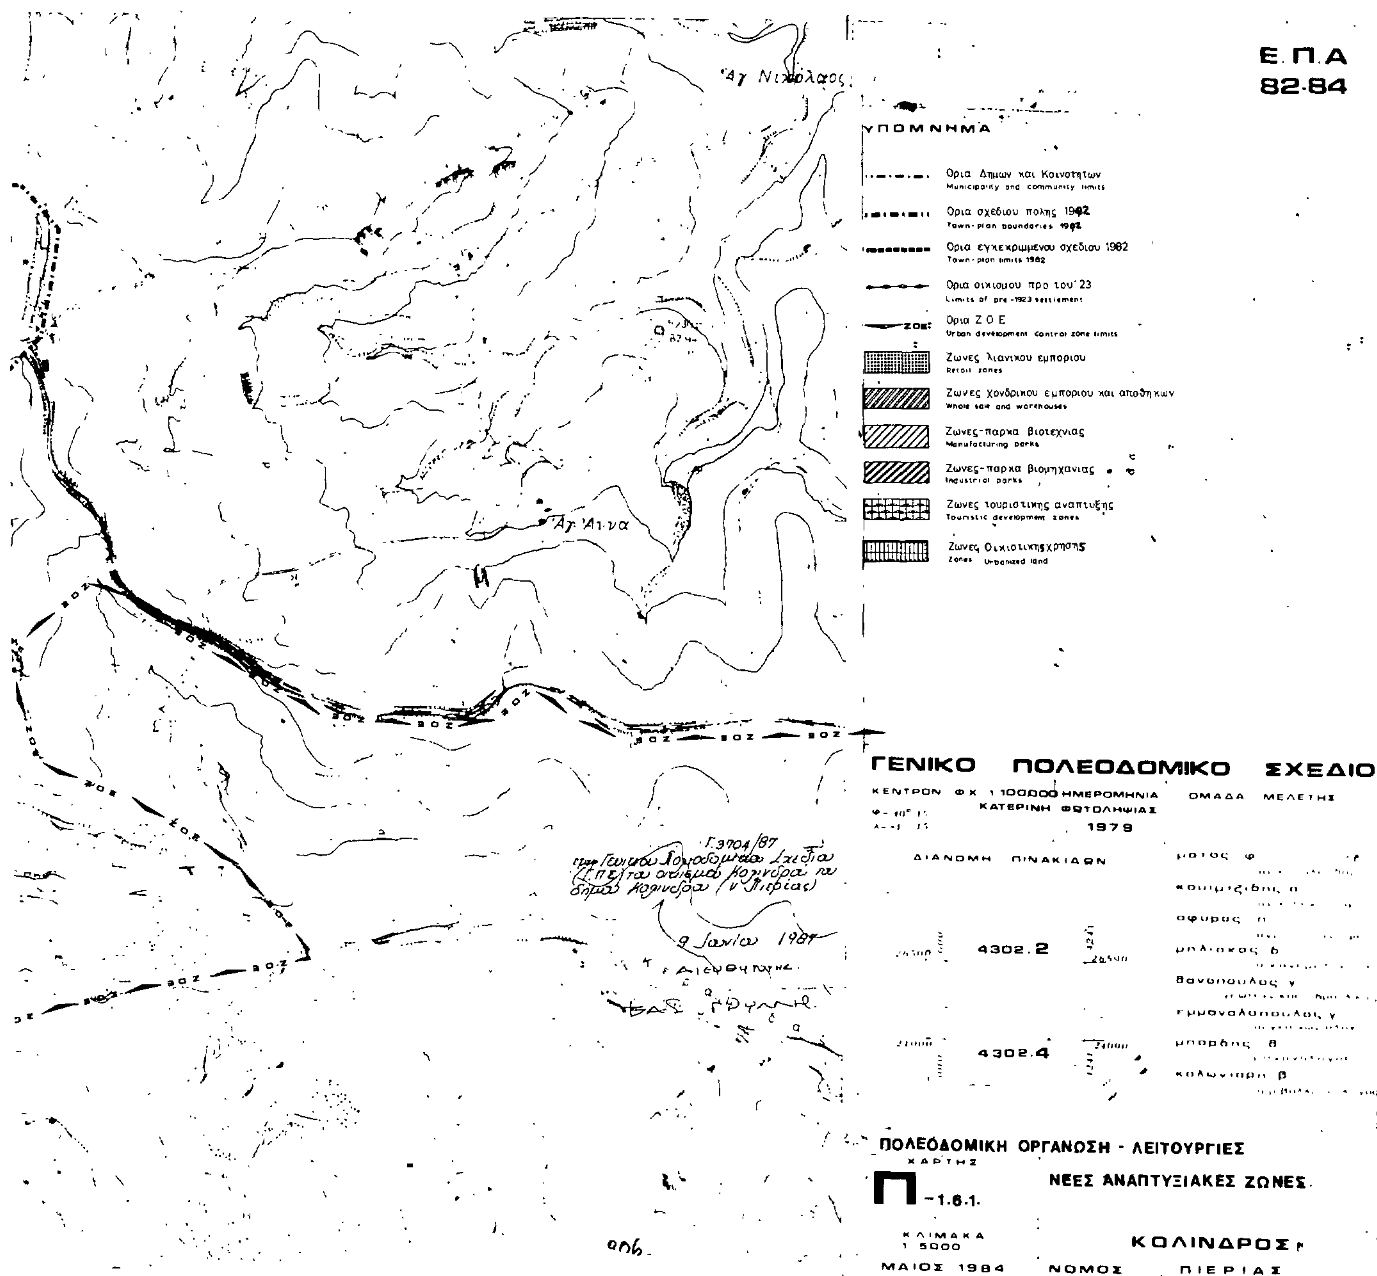


Αγ Νικόλαος
Αγ Αννα
Ε.Π.Α
82-84
ΥΠΟΜΝΗΜΑ
Ορια Δημων και Κοινοτητων
Municipality and community limits
Ορια σχεδιου πολης 1982
Town-plan boundaries 1982
Ορια εγκεκριμενου σχεδιου 1982
Town-plan limits 1982
Ορια οικισμου προ του '23
Limits of pre-1923 settlement
Ορια Ζ Ο Ε
Urban development control zone limits
Ζωνες λιανικου εμποριου
Retail zones
Ζωνες χονδρικου εμποριου και αποθηκων
Whole sale and warehouses
Ζωνες-παρκα βιοτεχνιας
Manufacturing parks
Ζωνες-παρκα βιομηχανιας
Industrial parks
Ζωνες τουριστικης αναπτυξης
Touristic development zones
Ζωνες Οικιστικης χρησης
Zones Urbanized land
ΓΕΝΙΚΟ ΠΟΛΕΟΔΟΜΙΚΟ ΣΧΕΔΙΟ
ΚΕΝΤΡΟΝ ΦΧ 1:100000 ΚΑΤΕΡΙΝΗ
ΗΜΕΡΟΜΗΝΙΑ ΦΩΤΟΛΗΨΙΑΣ 1979
ΟΜΑΔΑ ΜΕΛΕΤΗΣ
ΔΙΑΝΟΜΗ ΠΙΝΑΚΙΔΩΝ
4302.2
4302.4
ΠΟΛΕΟΔΟΜΙΚΗ ΟΡΓΑΝΩΣΗ - ΛΕΙΤΟΥΡΓΙΕΣ
ΧΑΡΤΗΣ
Π-1.6.1.
ΝΕΕΣ ΑΝΑΠΤΥΞΙΑΚΕΣ ΖΩΝΕΣ
ΚΛΙΜΑΚΑ 1:5000
ΚΟΛΙΝΔΡΟΣ
ΜΑΙΟΣ 1984
ΝΟΜΟΣ ΠΙΕΡΙΑΣ
Γ.3704/87
9 Ιουλίου 1987